


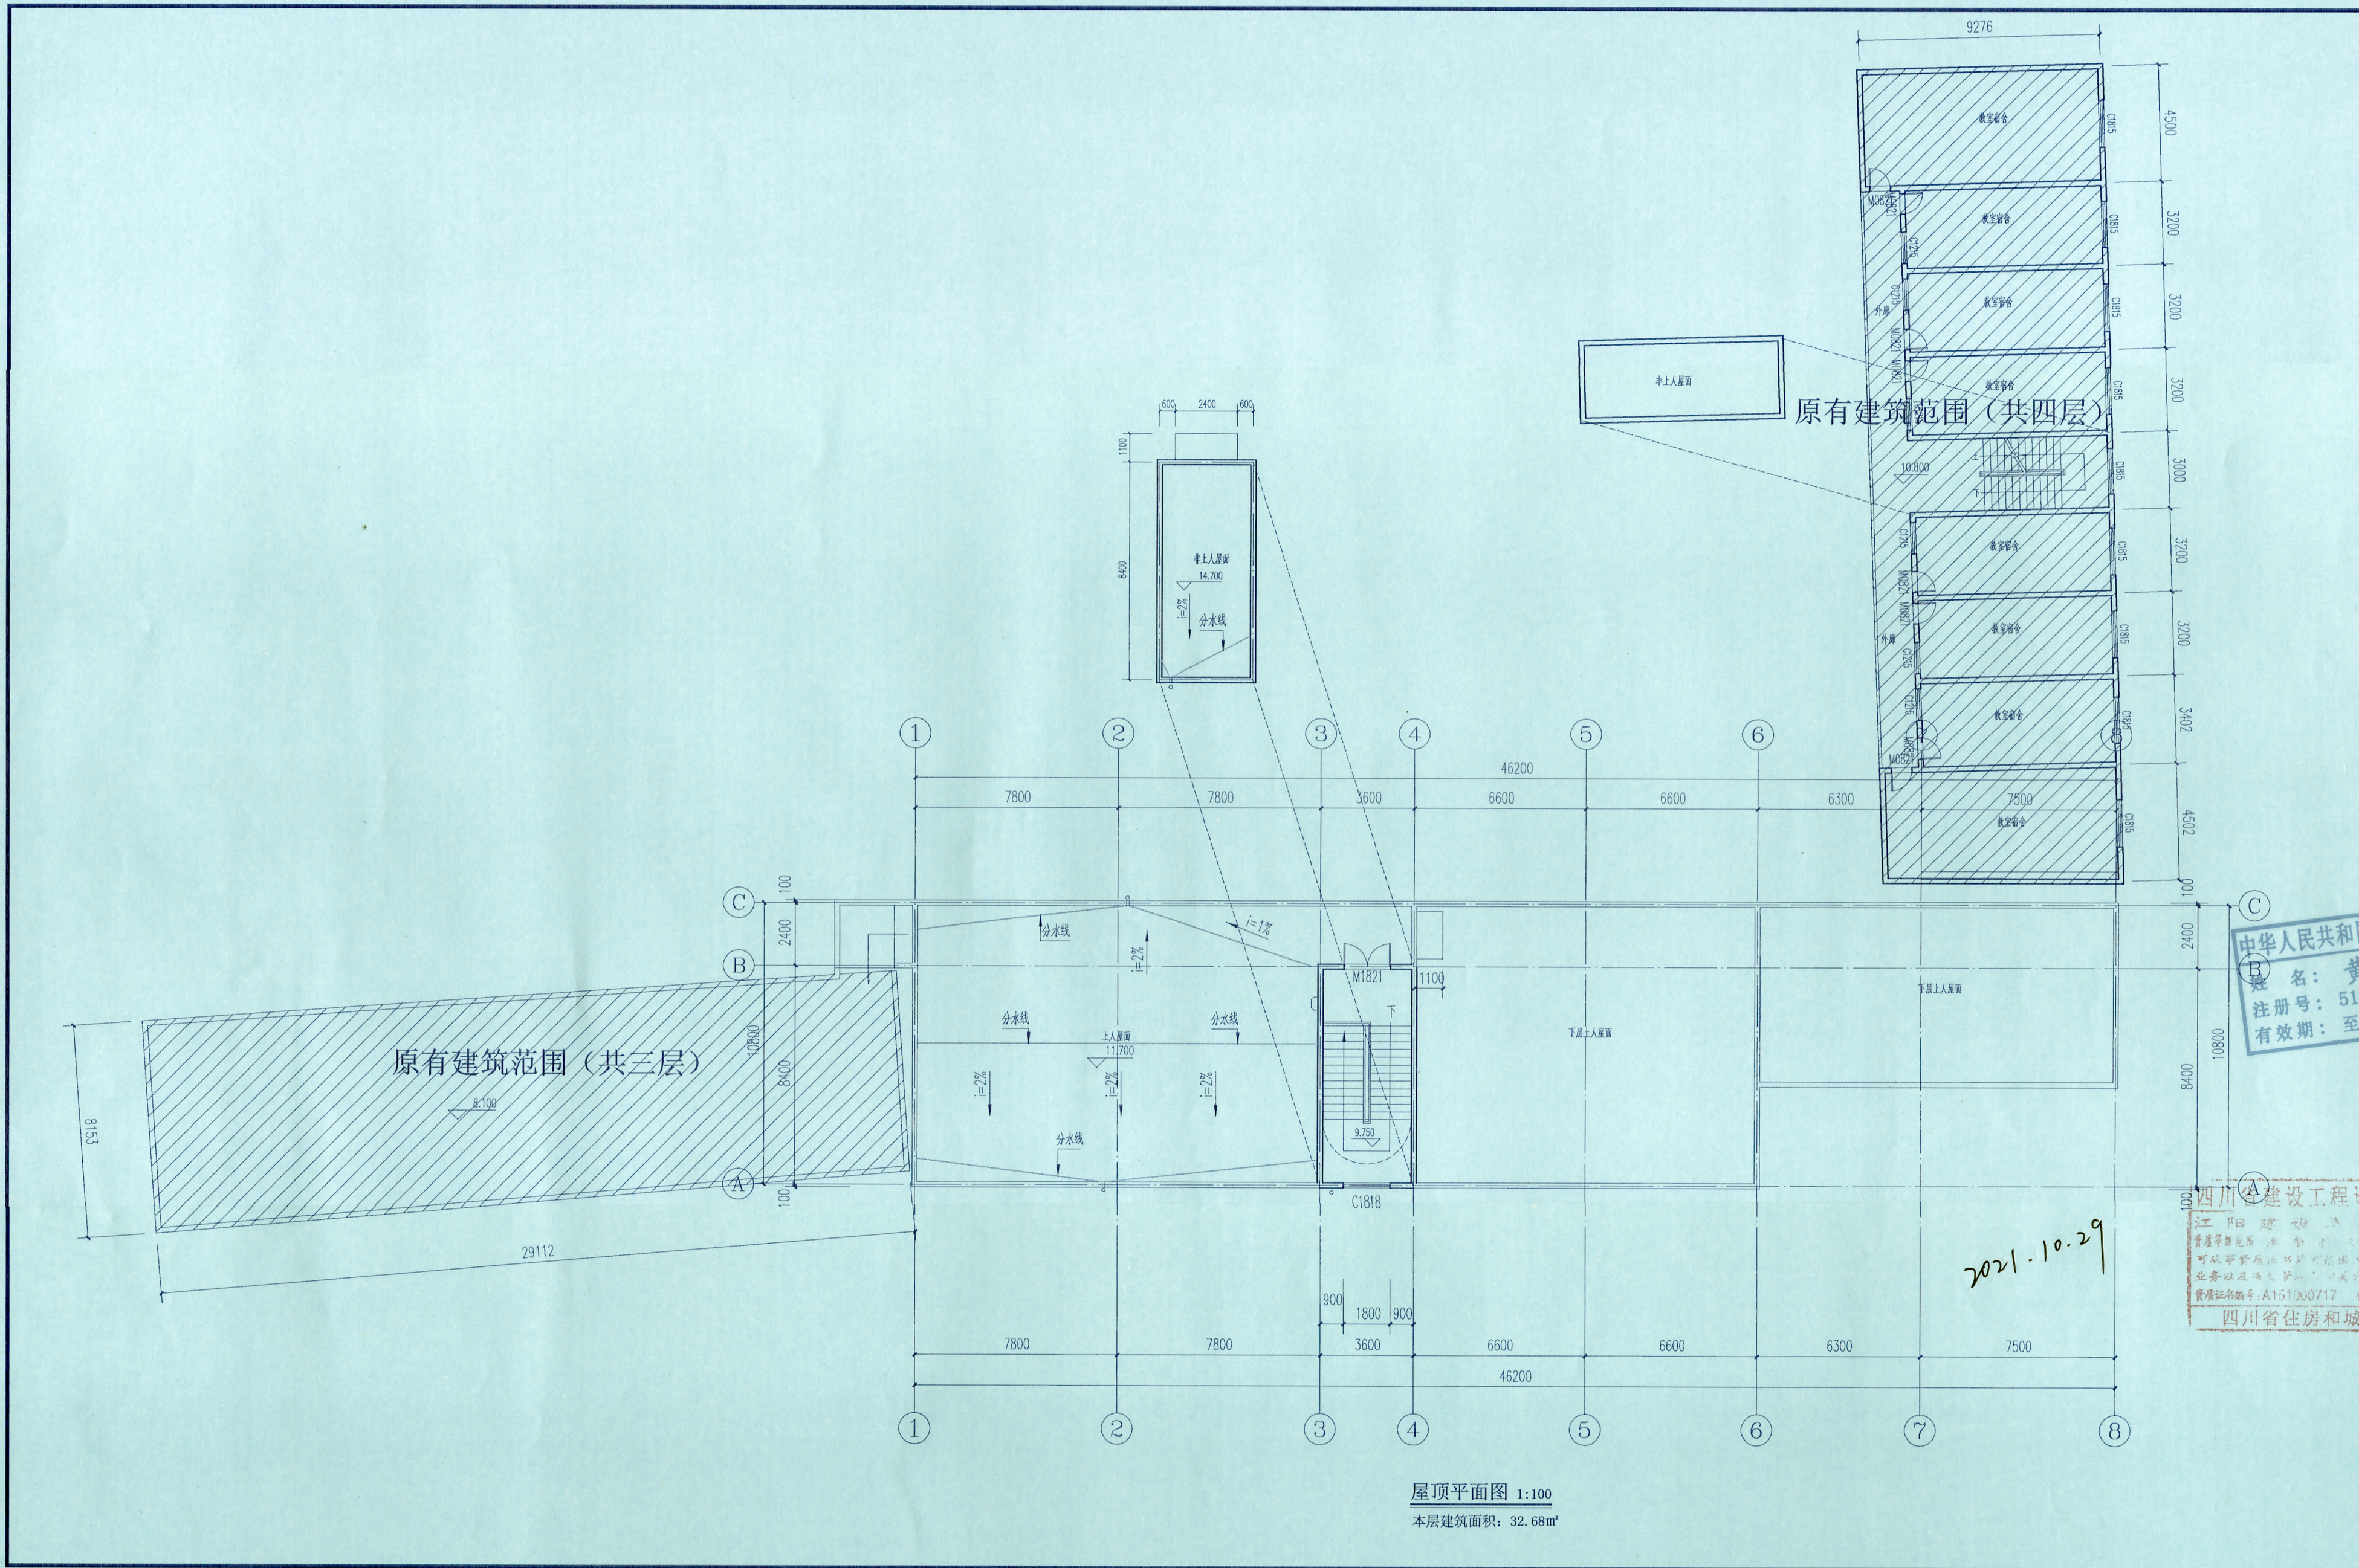

平面示意:

说明:

江阳建设集团
有限公司
Jiangyang Construction Group co., Ltd
建筑行业甲级 A151000717
市政行业（道路工程，桥梁工程）
专业甲级 A151000717
工程勘察专业类（岩土工程）乙级 B251000714
中国·四川省泸州市
电话: 0830-3609649

注册执业栏

姓名:	黄春华
注册证书号码:	2975100064
注册印章号码:	5100071-0001
设计号:	5100071-0001
注册号:	5100071-0001
有效期:	至 2024年06月

工程名称:

泸县云溪镇茅坝学校新建综合楼工程

子项名称:

建设单位:

泸县云溪镇茅坝学校

图名:

屋顶平面图

图别: 蓝图方案

图号: 09

日期: 2020.01

版本: 第一版

设计	陆叶	陆叶
校对	万柯利	万柯利
专业负责人	黄春华	黄春华
设计总负责人	黄春华	黄春华
审核	罗庆洪	罗庆洪
审定	罗庆洪	罗庆洪