




综合技术经济指标

项目	数据	备注
一、用地面积	15664.80㎡	23.50亩
二、总建筑面积	21077.11㎡	
(1) 地上计入容积率面积	18283.13㎡	
1.业务用房面积	13680.49㎡	
2.仓库面积	3775.68㎡	
3.管理用房面积	826.96㎡	
(2) 地上不计入容积率面积	835.94㎡	
1.消防水池及泵房	268.63㎡	
2.柴油发电机房及高压配电房	245.52㎡	
3.非机动车棚	45.00㎡	
4.垃圾用房	25.42㎡	
5.门卫室	17.45㎡	
6.架空层	14.94㎡	
7.保温层、装饰层	218.98㎡	
(3) 地下不计入容积率面积	1958.04㎡	
1.机动车库	1958.04㎡	
三、建筑密度	23.04%	
基底面积	3608.97㎡	
四、绿地率	20.10%	
总绿地面积	3149.24㎡	
1.绿地面积	3149.24㎡	
五、容积率	1.17	
六、机动车停车位	107个	
1.地上停车位	58个	
2.地下停车位	49个	
七、非机动车停车位 (地上)	45个	

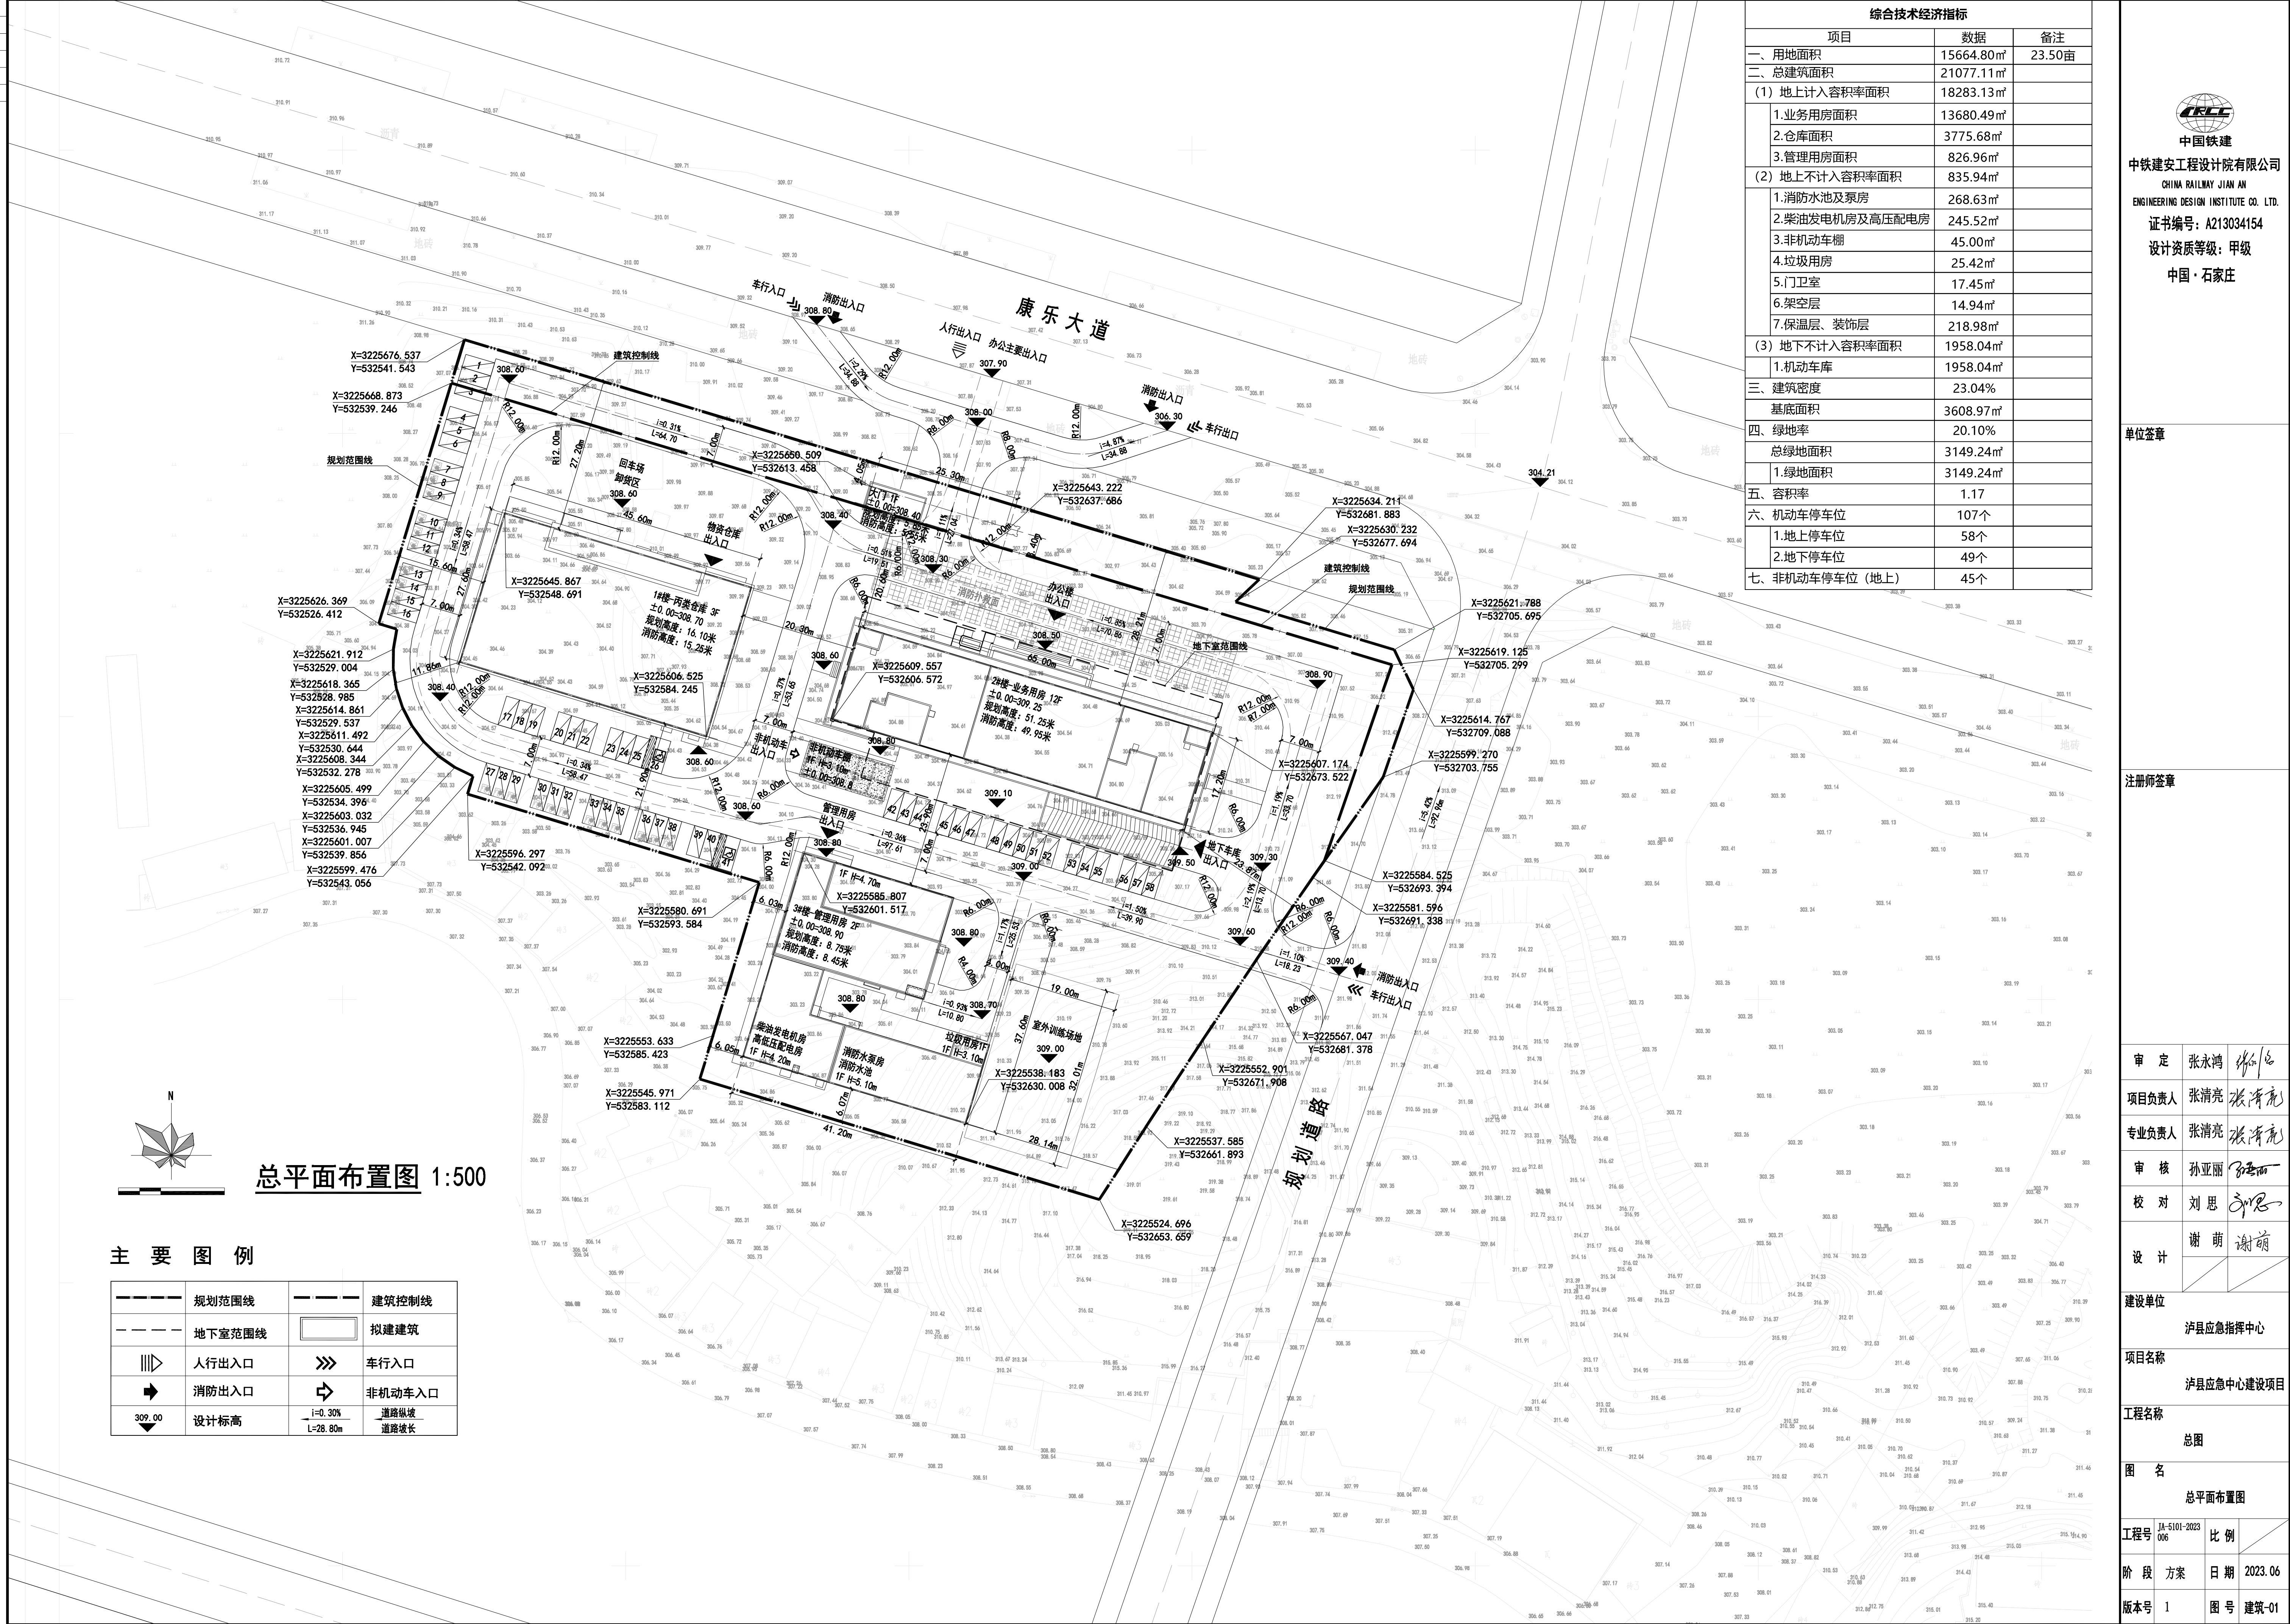

中国铁建
中铁建安工程设计有限公司
CHINA RAILWAY JIAN AN
ENGINEERING DESIGN INSTITUTE CO. LTD.
证书编号: A213034154
设计资质等级: 甲级
中国·石家庄

单位签章

注册师签章

审定	张永鸿	张永鸿
项目负责人	张清亮	张清亮
专业负责人	张清亮	张清亮
审核	孙亚丽	孙亚丽
校对	刘思	刘思
设计	谢萌	谢萌

建设单位
泸县应急指挥中心

项目名称
泸县应急中心建设项目

工程名称
总图

图名
总平面布置图

工程号	JA-5101-2023 006	比例	
阶段	方案	日期	2023.06
版本号	1	图号	建筑-01