


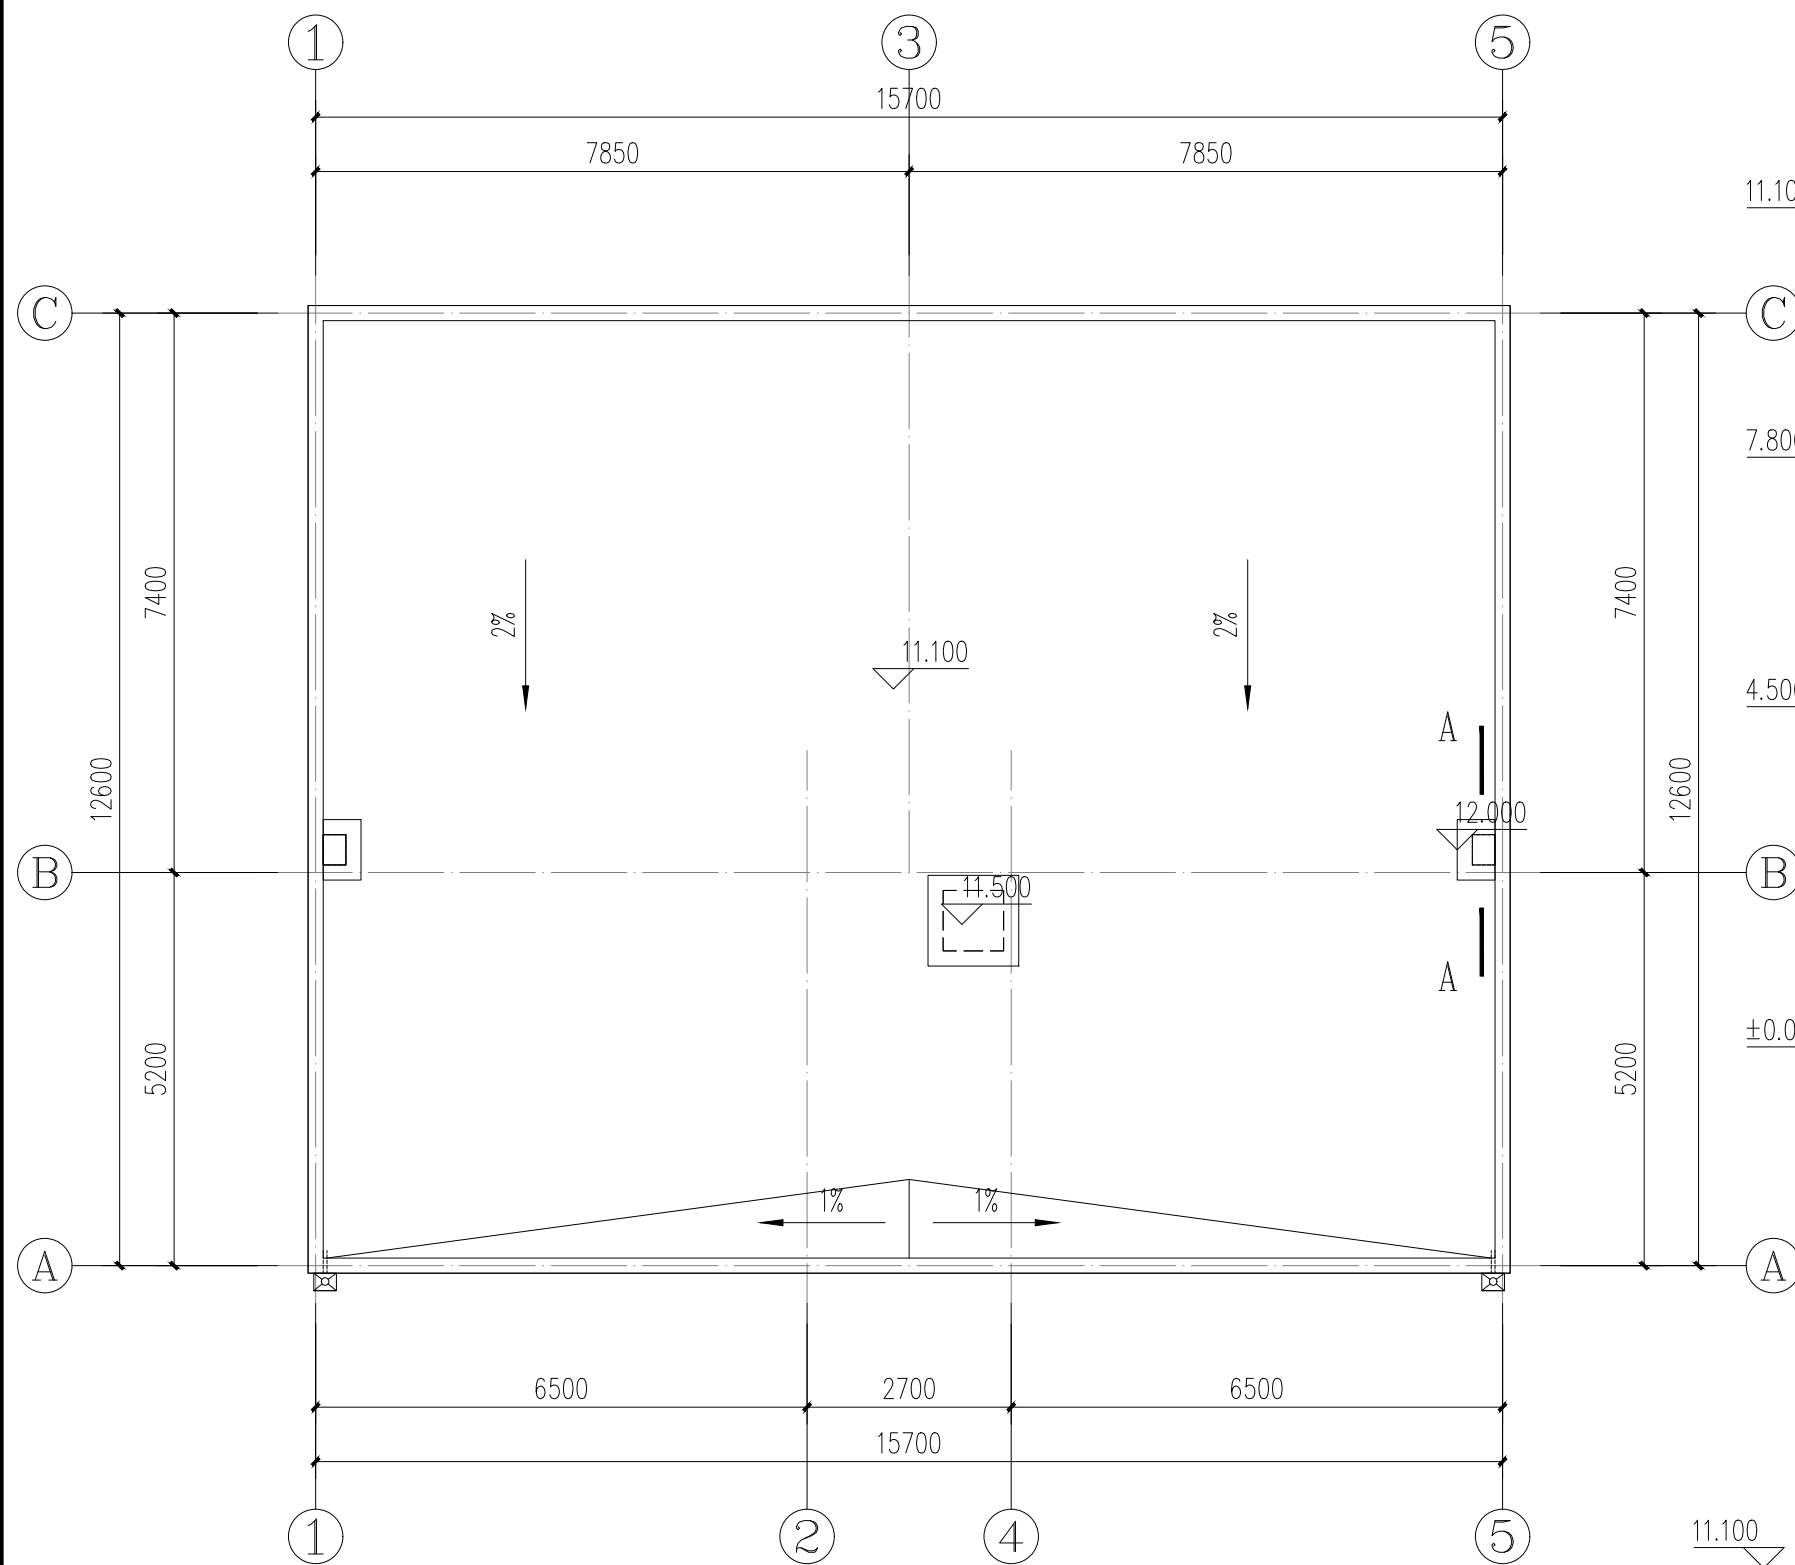

屋面层平面图 1:90

备注:  
立面图例:

- 灰色外墙砖  
N5.75[1706]
- 灰色外墙涂料  
N5.75[1706]
- 白色外墙涂料  
7.5P9/1[0431]
- 空调百叶 矩管60×60  
N5.75[1706]

立面说明: (具体颜色及规格由甲方与设计共同商讨确定)



5-1轴立面图 1:100



1-5轴立面图 1:100

注释:  
图中标高以米(m)为单位, 其余均以毫米(mm)为单位; 施工前必须仔细阅读所有专业图纸, 防止碰缺; 施工前必须核对尺寸, 无误后方可施工; 所有设计变更须征求设计师同意。  
**Notes**  
All dimensions are as shown; All levels are indicated in meter, and the other dimensions are in millimeter unless noted otherwise; All drawings shall be read carefully prior to construction; All dimensions shall be checked prior to construction; Any change to the design shall be agreed in writing by design engineer prior to construction.

专业注册章  
Stamp for Engineering Certified

工程设计出图专用章  
Stamp for Engineering Design

设计单位 Design Corporation  
**四川 泸县华庭**  
**勘察设计有限公司**  
LUXIAN HUATING INVESTIGATION AND  
DESIGN INSTITUTE CO., LTD. SICHUAN

地址: 四川省泸县花园路泸县建设局  
Add: Construction Bureau  
Garden Road, LuxianSichuan

电话: 0830-8192927  
TEL: 0830-8192927

传真: 0830-8192924  
FAX: 0830-8192924

工程设计证书号: A251002348  
Design Certificate NO.C A251002348

业主 Client

**泸县福集镇官德华等户**

项目名称 Project Name

**泸县福集镇官德华等户D级危房重建项目**

子项名称 Sub-Project Name

**住宅楼**

项目编号 Project Number  
**HT-2021-01-YJ**

项目负责人  
Project Manager

审 定  
Authorized by

审 核  
Processed by  
专业负责人  
Discipline  
Responsible by

校 对  
Checked by

设 计  
Designed by

图纸名称 Drawing Title

**屋面层平面图、正背立面图**

比例 Scale **1: 100**

日期 Date **2021. 10**

图别 Category **方案图**

图纸编号 Drawing Number  
本专业共 05 张 **04**