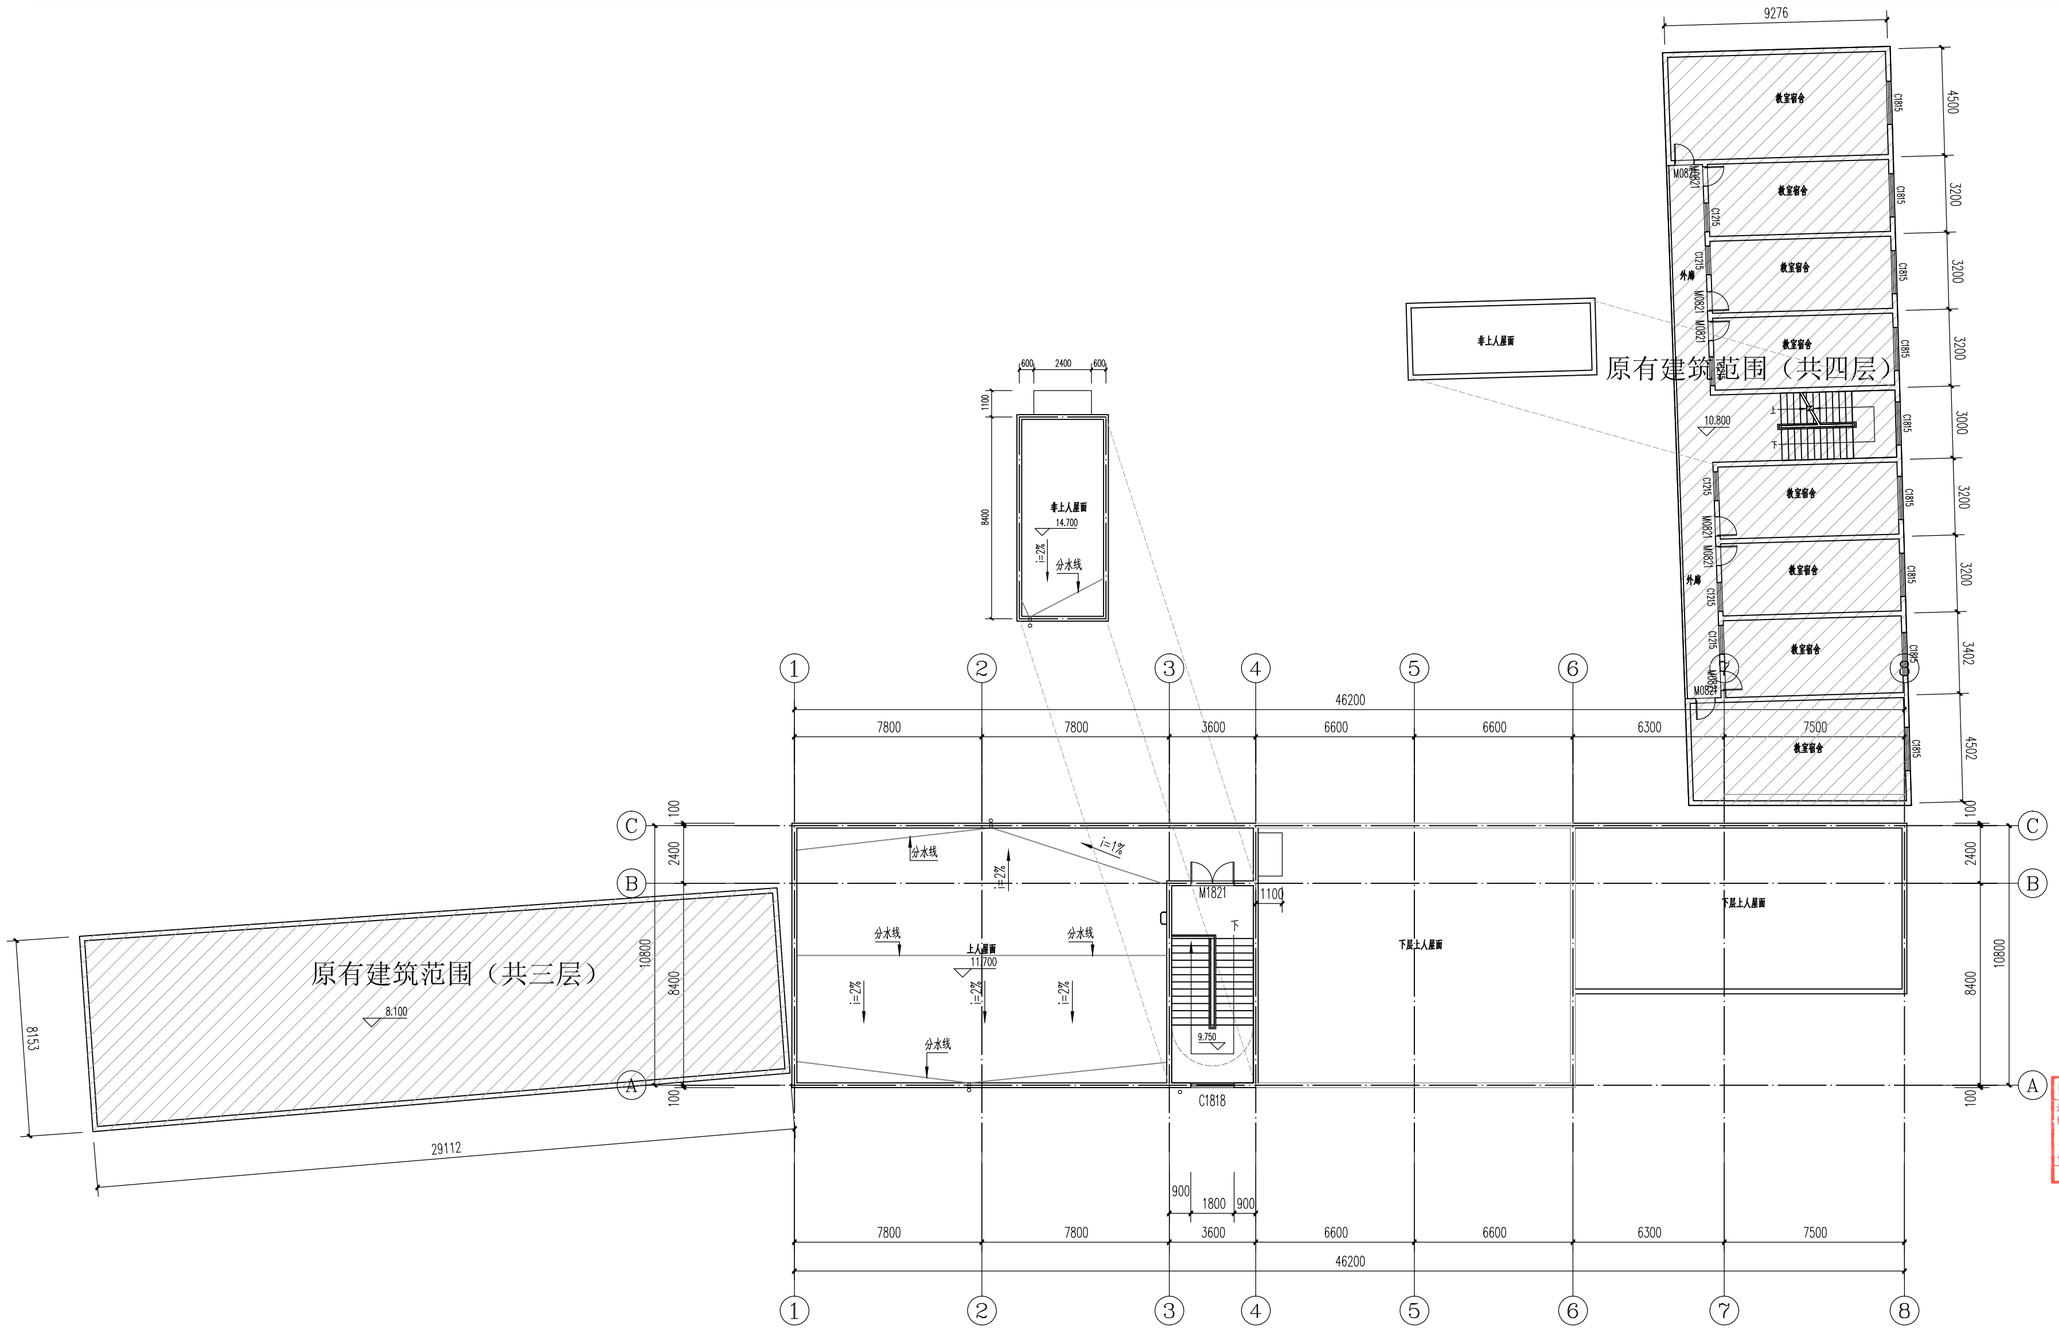

屋顶平面图 1:100

本层建筑面积：32.68m²

平面示意：

KEY PLAN

说 明：

DIRECTIONS

江阳建设集团有限公司

Jiangyang Construction Group co.,Ltd

建筑行业甲级 A151000717
市政行业（道路工程，桥梁工程）
专业甲级 A151000717
工程勘察专业类（岩土工程）乙级B2510007 14

中国·四川省泸州市
电话：0830-5609649

注册执业栏 REGISTERED ARCHITECT/ENGINEER

姓 名：黄 春 华 NAME

注册证书号码：2975100064 REGISTRATION CERTIFICATE NO.

注册印章号码：5100071-0001 STAMP NO.

设计号： JOB NO.

工程名称： PROJECT TITLE

泸县云龙镇茅坝学校新建综合楼工程

子项名称： SUB ITEM

建设单位： CLIENT

泸县云龙镇茅坝学校

图 名： DRAWING TITLE

屋顶平面图

中华人民共和国二级注册建筑师
姓 名：黄春华
注册号：5100071-0001
有效期：至2021年06月

四川省建设工程设计出图专用章
江阳建设集团有限公司
营业范围：建筑行业甲级
可从事营业执照、资质证书可批准的相应的建设项目设计
业务以及项目管理和相关的技术与管理服务。
资质证书编号：A151000717 有效期至 2021年12月12日
四川省住房和城乡建设厅监制

单 位：mm UNIT		图 别：蓝图方案 DWG. CATEGORY
比 例：1:150 SCALE		图 号：09 DWG. NO.
日 期：2020.01 DATE		版 本：第一版 VER. NO.
设 计 DESIGNED BY	陆 叶	
校 对 CHECKED BY	万 柯 利	
专业负责人 DISCIPLINE CHIEF	黄 春 华	
设计总负责人 PROJECT CHIEF	黄 春 华	
审 核 AUDIT	罗 庆 洪	
审 定 APPROVED BY	罗 庆 洪	