



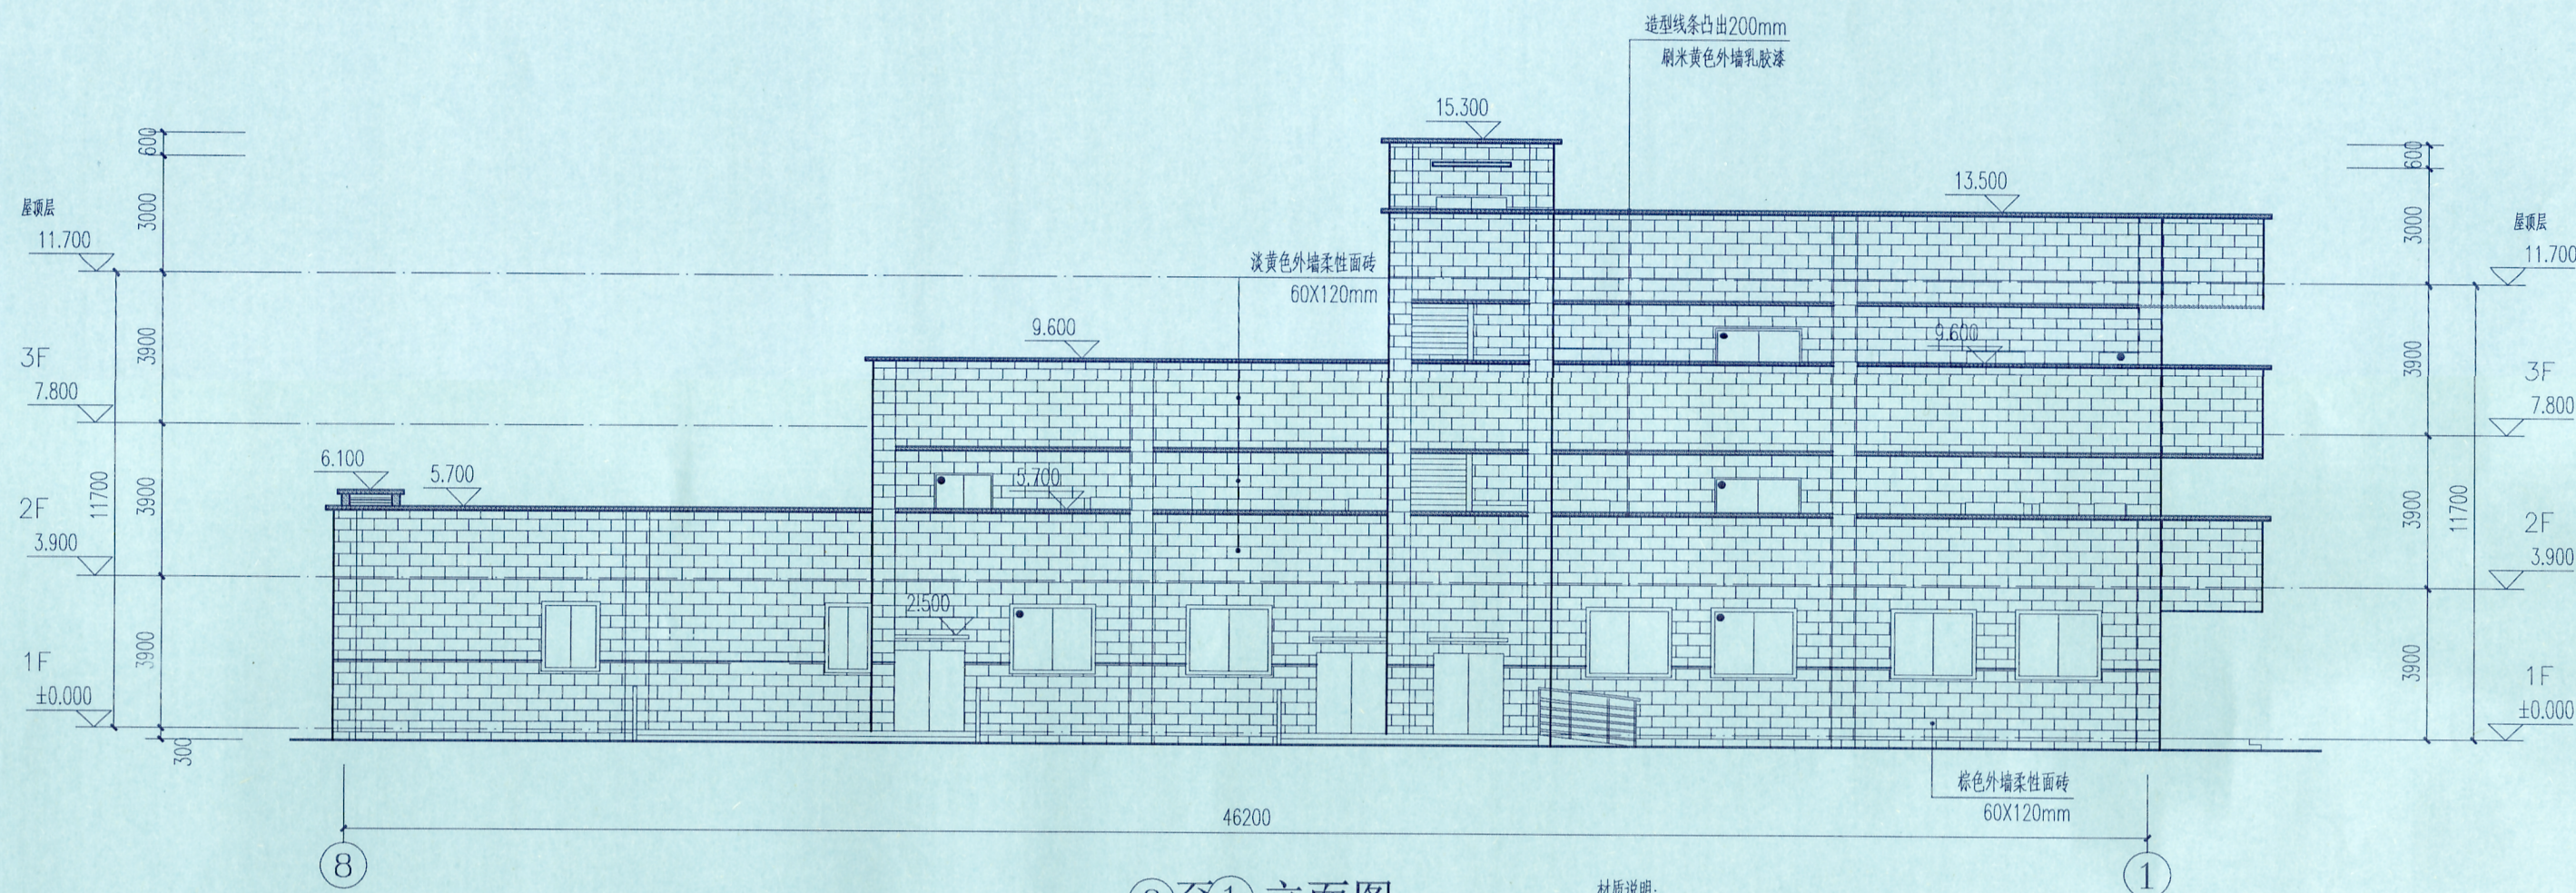

⑧至①立面图 1:150

材质说明:
1、建筑外立面选用材质及色彩参见效果图
2、窗洞口的高度净宽度和净宽度均不应小于1米,下沿距室内地面不宜大于1.2米

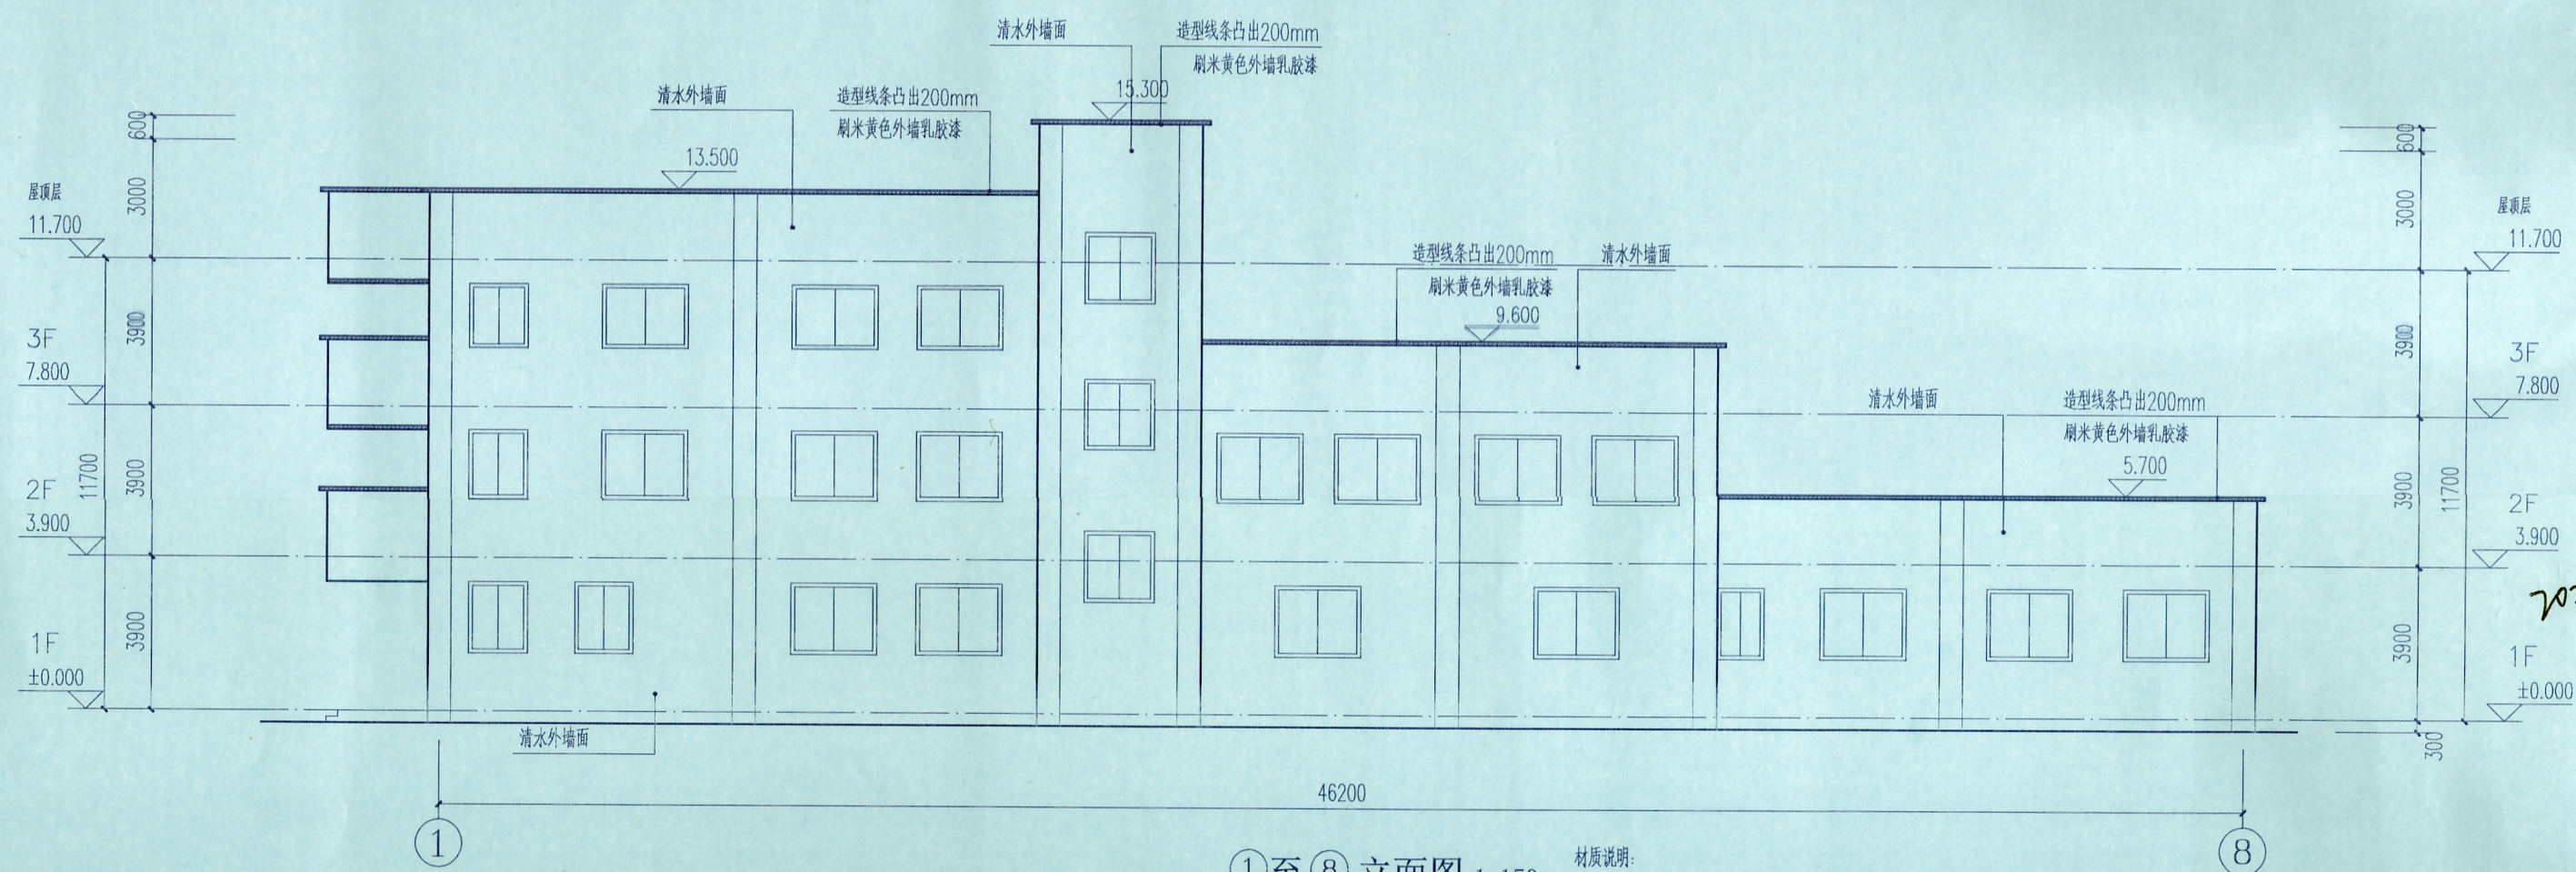

①至⑧立面图 1:150

材质说明:
1、建筑外立面选用材质及色彩参见效果图
2、窗洞口的高度净宽度和净宽度均不应小于1米,下沿距室内地面不宜大于1.2米

平面示意: KEY PLAN

说明: DESCRIPTIONS

江阳建设集团 有限公司
Jiangyang Construction Group co., Ltd
建筑行业甲级 A151000717
市政行业 (道路工程, 桥梁工程)
专业甲级 A151000717
工程勘察专业类 (岩土工程) 乙级 B251000714
中国·四川省泸州市
电话: 0830-3609649

注册执业栏 REGISTERED ARCHITECT ENGINEER

姓名:	黄春华
注册证书号码:	2975100064
注册执业号码:	5100071-0001
设计号:	
工程名称:	泸县云溪镇茅坝学校新建综合楼工程
子项名称:	
建设单位:	泸县云溪镇茅坝学校

中华人民共和国二级注册建筑师
姓名: 黄春华
注册号: 5100071-0001
有效期至: 至2021年06月

四川省建设工程勘察设计有限公司
江阳建设集团 有限公司
资质等级: 甲级
业务范围: 工程勘察、设计、施工、监理、项目管理、工程咨询、工程总承包、工程总承包管理、工程总承包运营、工程总承包维护、工程总承包改造、工程总承包拆除、工程总承包其他业务。
资质证书编号: A151000717
有效期至: 2021年12月12日
四川省住房和城乡建设厅 备案

图名: ⑧至①立面图	图别: 蓝图方案
图名: ①至⑧立面图	图别: 蓝图方案
比例: 1:150	图号: 10
日期: 2020.01	版本: 第一版
设计: 陆叶	校对: 万柯利
专业负责人: 黄春华	设计总负责人: 黄春华
审核: 罗庆洪	审定: 罗庆洪