



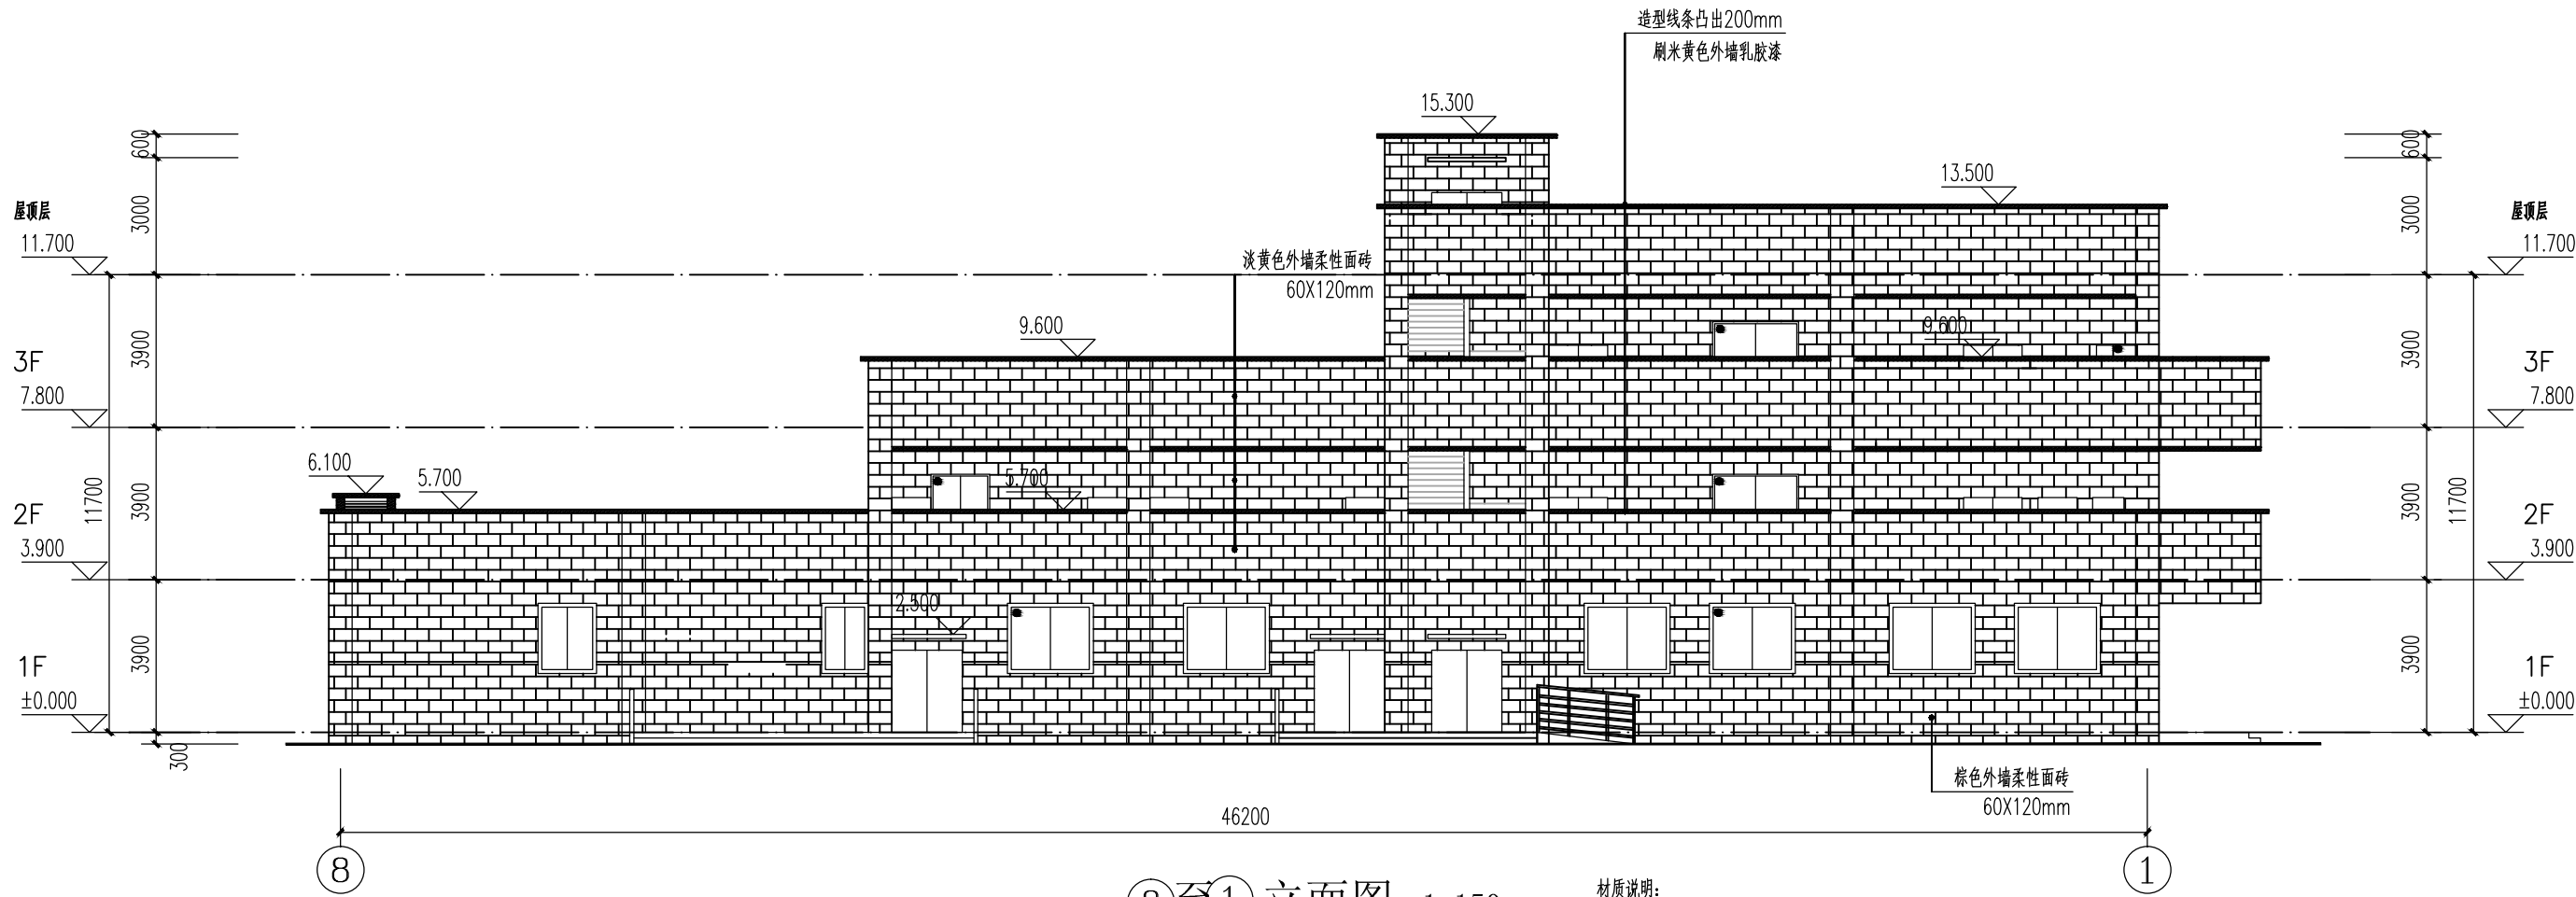

材质说明:
1、建筑外立面选用材质及色彩参见效果图
2、救援窗口的净高度和净宽度均不应小于1米,下沿距室内地面不宜大于1.2米

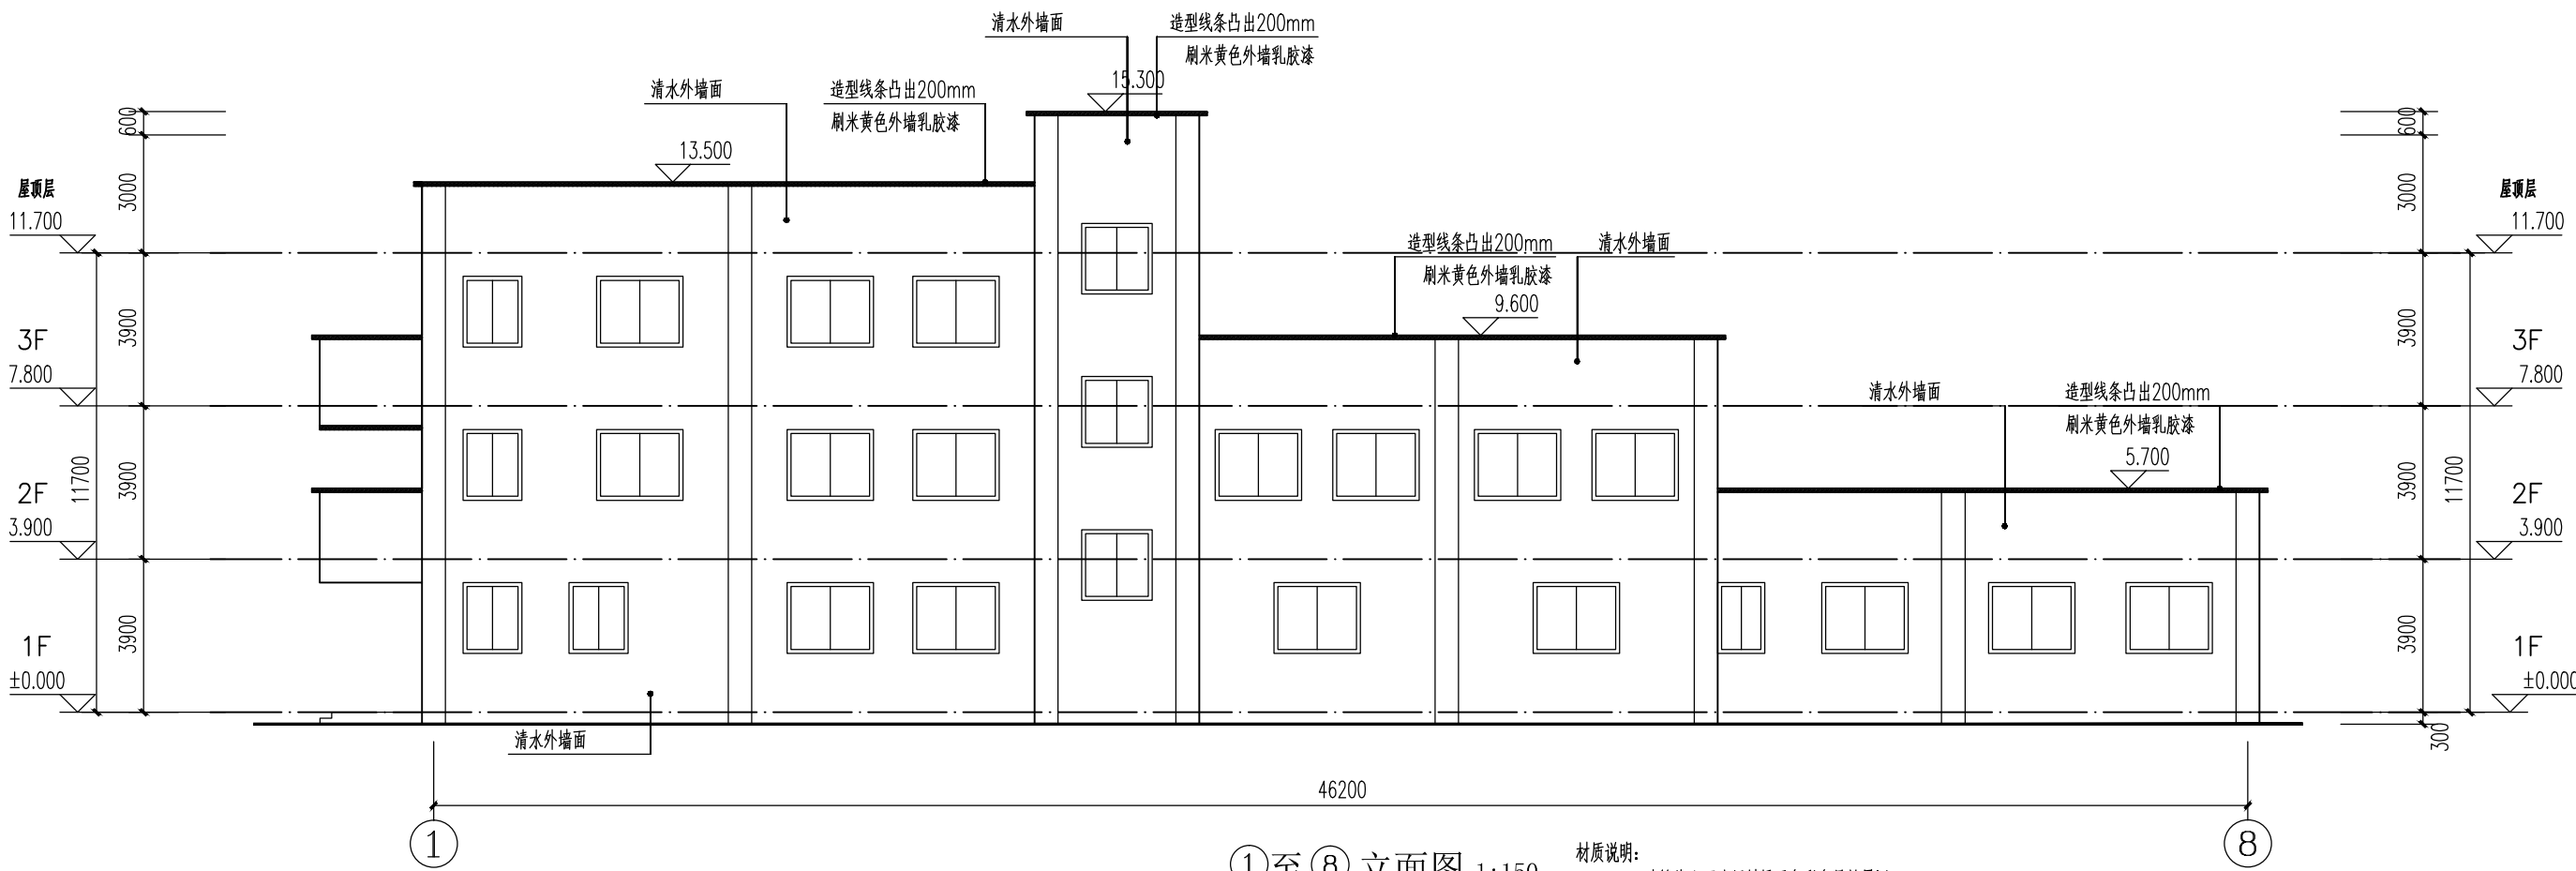

材质说明:
1、建筑外立面选用材质及色彩参见效果图
2、救援窗口的净高度和净宽度均不应小于1米,下沿距室内地面不宜大于1.2米

平面示意:

说明:



江阳建设集团
有限公司

Jiangyang Construction Group co.,Ltd

建筑行业甲级 A151000717
市政行业(道路工程,桥梁工程)
专业甲级 A151000717
工程勘察专业类(岩土工程)乙级 B251000714

中国·四川省泸州市
电话: 0830-3609619

注册执业栏

REGISTERED ARCHITECT/ENGINEER

姓名: 黄春华

注册证书号码: 2975100064

注册印章号码: 5100071-0001

中华人民共和国二级注册建筑师

姓名: 黄春华

注册号: 5100071-0001

有效期至: 2021年06月

建设单位:

泸县云溪镇茅坝学校

四川省建设工程勘察设计专用章

江阳建设集团有限公司

可以从事资质证书许可范围内相应的建设工程勘察业务、设计业务以及项目管理和相关的技术与管理服务。

资质证书编号: A151000717 有效期至: 2021年12月

四川省住房和城乡建设厅监制

单位: mm

图别: 蓝图方案

比例: 1:150

图号: 10

日期: 2020.01

版本: 第一版

设计

陆叶

校对

万柯利

专业负责人

黄春华

设计总负责人

黄春华

审核

罗庆洪

审定

罗庆洪