


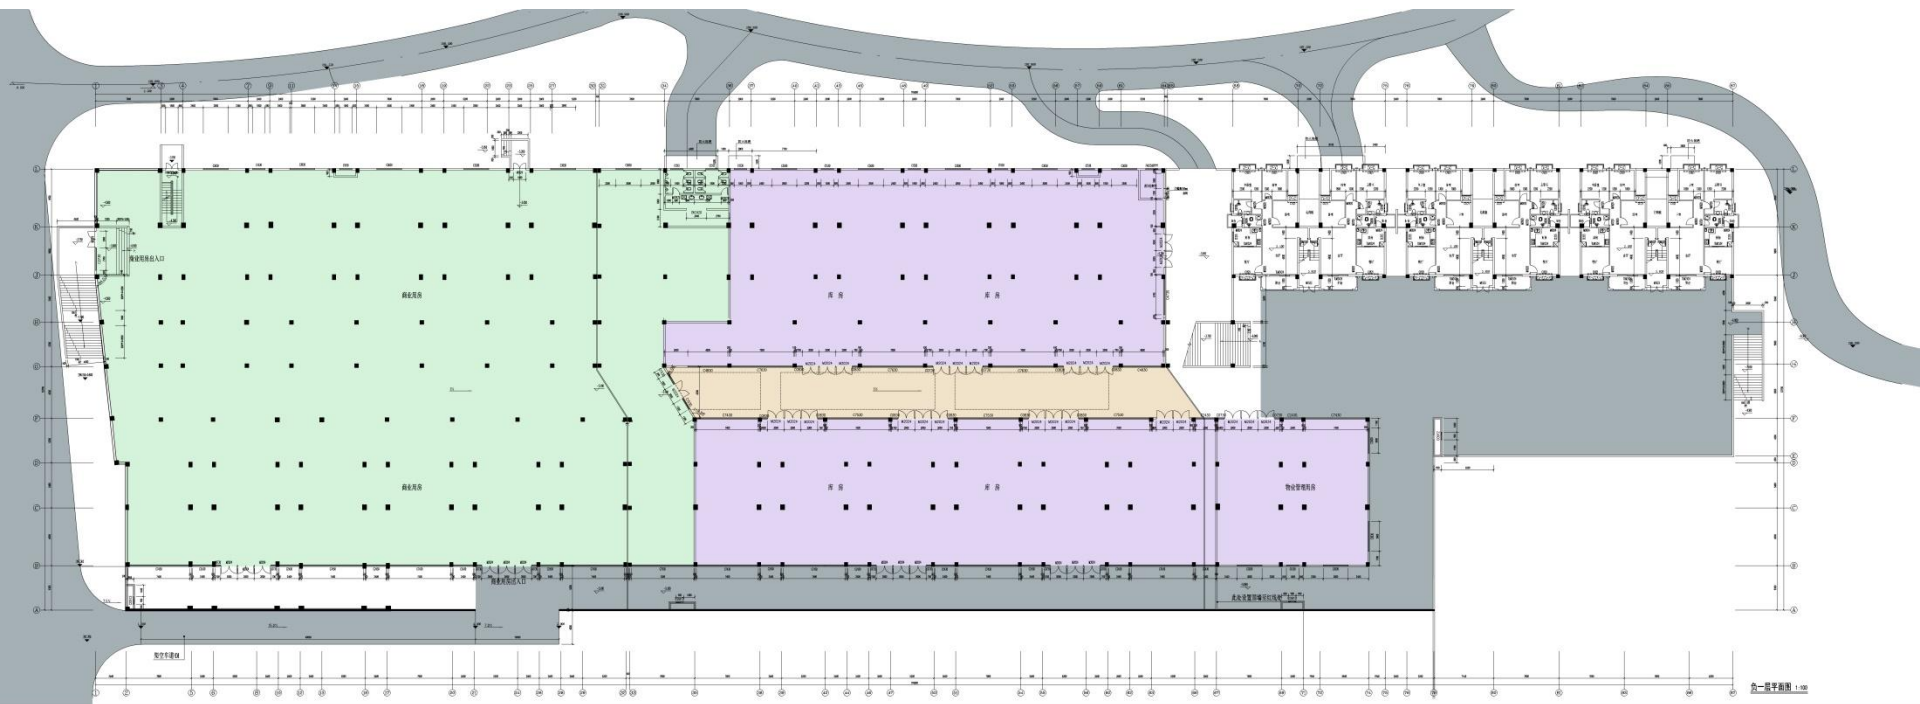

- 原建筑内街
- 现场已形成道路
- 商业服务用房
- 仓储用房

原建筑负一层平面图



改造后建筑负一层平面图