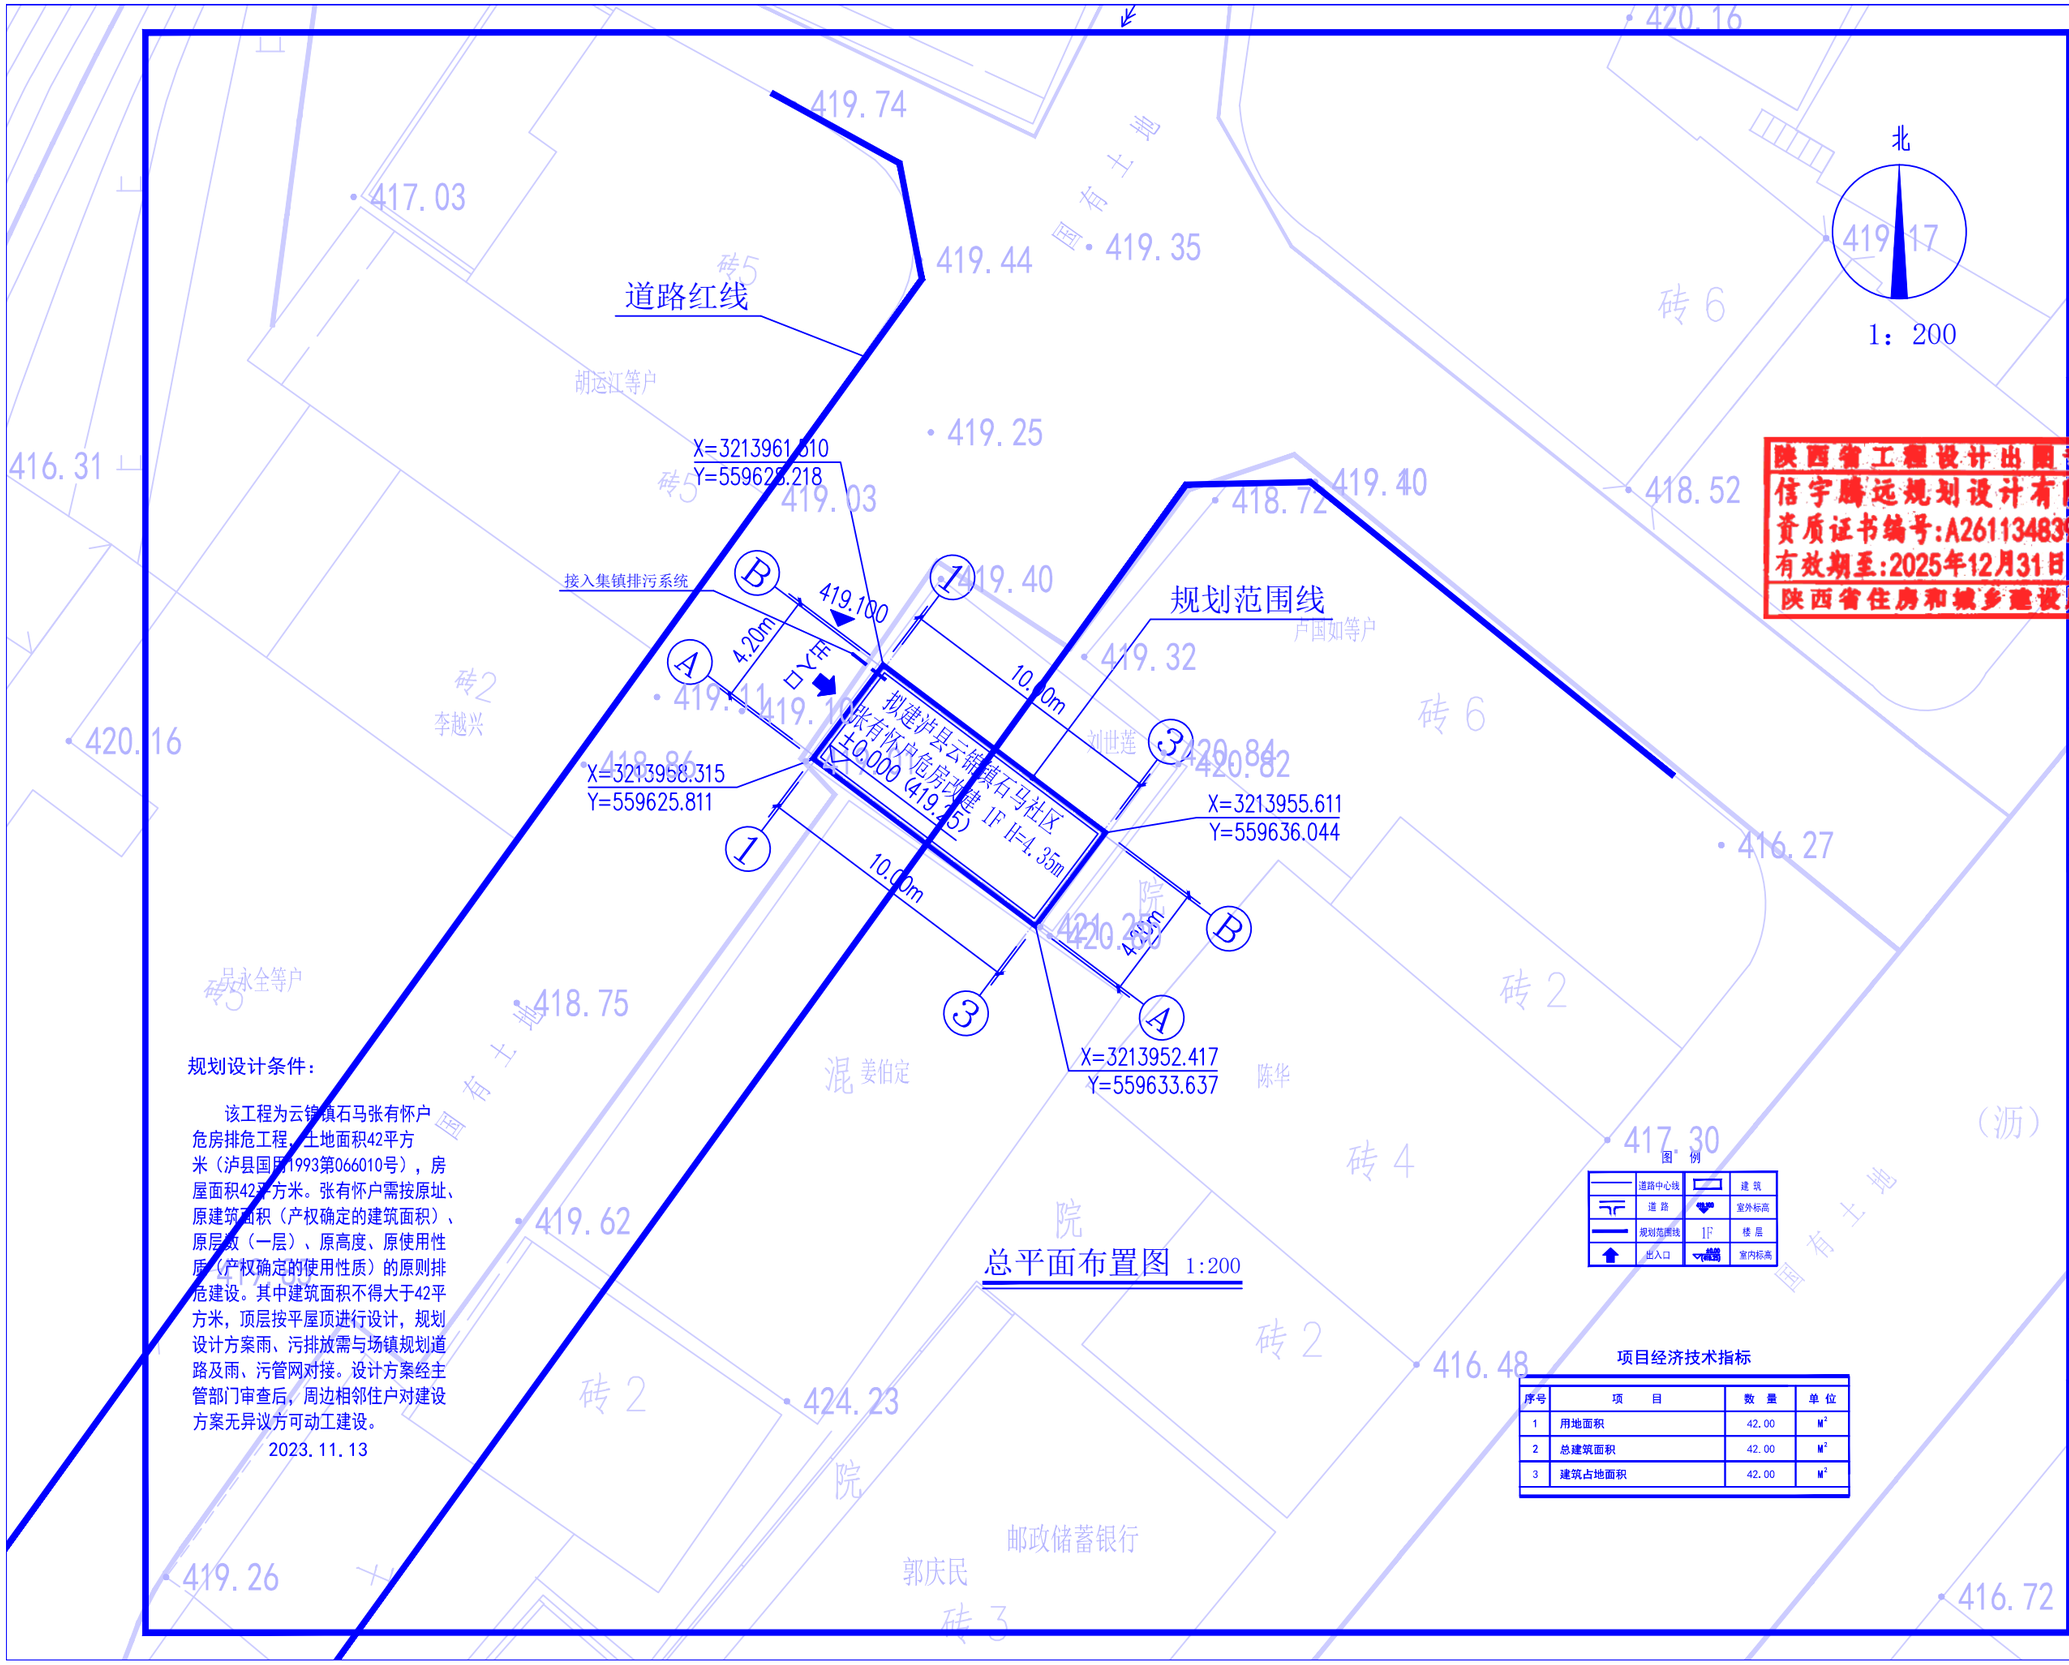


## 总平面布置图 1:200

### 规划设计条件：

该工程为云锦镇石马张有怀户危房排危工程，土地面积42平方米（泸县国用1993第066010号），房屋面积42平方米。张有怀户需按原址、原建筑面积（产权确定的建筑面积）、原层数（一层）、原高度、原使用性质（产权确定的使用性质）的原则排危建设。其中建筑面积不得大于42平方米，顶层按平屋顶进行设计，规划设计方案雨、污排放需与场镇规划道路及雨、污管网对接。设计方案经主管部门审查后，周边相邻住户对建设方案无异议方可动工建设。

2023.11.13

图 例

| | | | |
|---|---|---|---|
| 道路中心线 | | 建 筑 | |
| 道 路 | | 室外标高 | |
| 规划范围线 | 1F | 楼 层 | |
| 出入口 | | 室内标高 | |

### 项目经济技术指标

| 序号 | 项 目 | 数 量 | 单 位 |
|---|---|---|---|
| 1 | 用地面积 | 42.00 | $M^2$ |
| 2 | 总建筑面积 | 42.00 | $M^2$ |
| 3 | 建筑占地面积 | 42.00 | $M^2$ |

注意：
本图须经签署并加盖本公司专用出图章方为有效；
本施工图应经相关部门审批通过后方可施工；
本图版权归信宇腾远规划设计有限公司所有。

备注

项目编码 STAMP
(打码机打码位置)

陕西省工程设计出图专用章
信宇腾远规划设计有限公司
资质证书编号:A261134839
有效期至:2025年12月31日
陕西省住房和城乡建设厅监制

中华人民共和
姓 名：
注册号：61
有效期：至

注册执业签章

| | |
|---|---|
| 姓 名 | 刘树军 |
| 注册证书号码 | 20213501447 |
| 注册印章号码 | 6113483-006 |

| | | |
|---|---|---|
| 审 定 AUTHORIZED FOR ISSUE BY | 王海鸿 | 王海鸿 |
| 审 核 REVIEWED BY | 王 伟 | 王伟 |
| 项目负责 PROJECT DIRECTOR | 刘树军 | 刘树军 |
| 专业负责 DISCIPLINE RESPONSIBLE | 刘树军 | 刘树军 |
| 设 计 DESIGNED BY | 郑平启 | 郑平启 |

建设单位 CONSTRUCTE WITH
泸县云锦镇石马社区张有怀

工程名称 PROJECT
泸县云锦镇石马社区张有怀户危房改建

子项名称 ITEM

图名 DRAWING TITLE
总平面布置图

| | | | |
|---|---|---|---|
| 设计号 PRO NO. | XYLZ2024-15 | | |
| 图 号 DRAWING NO. | 01 | 版 次 CHANGED NO. | 方案图 |
| 图 别 DRG. TYPE | 方案 | 日 期 DATE | 2024.03 |

信宇腾远规划设计有限公司
地址：西安曲江新区雁展路1111号
莱安中心T7-2506
资质证书编号：A261134839
建筑行业（建筑工程）甲级；
市政行业（道路工程、桥梁工程）乙级
水利行业（河道整治、水土保持）丙级
农业综合开发生态工程 乙级