



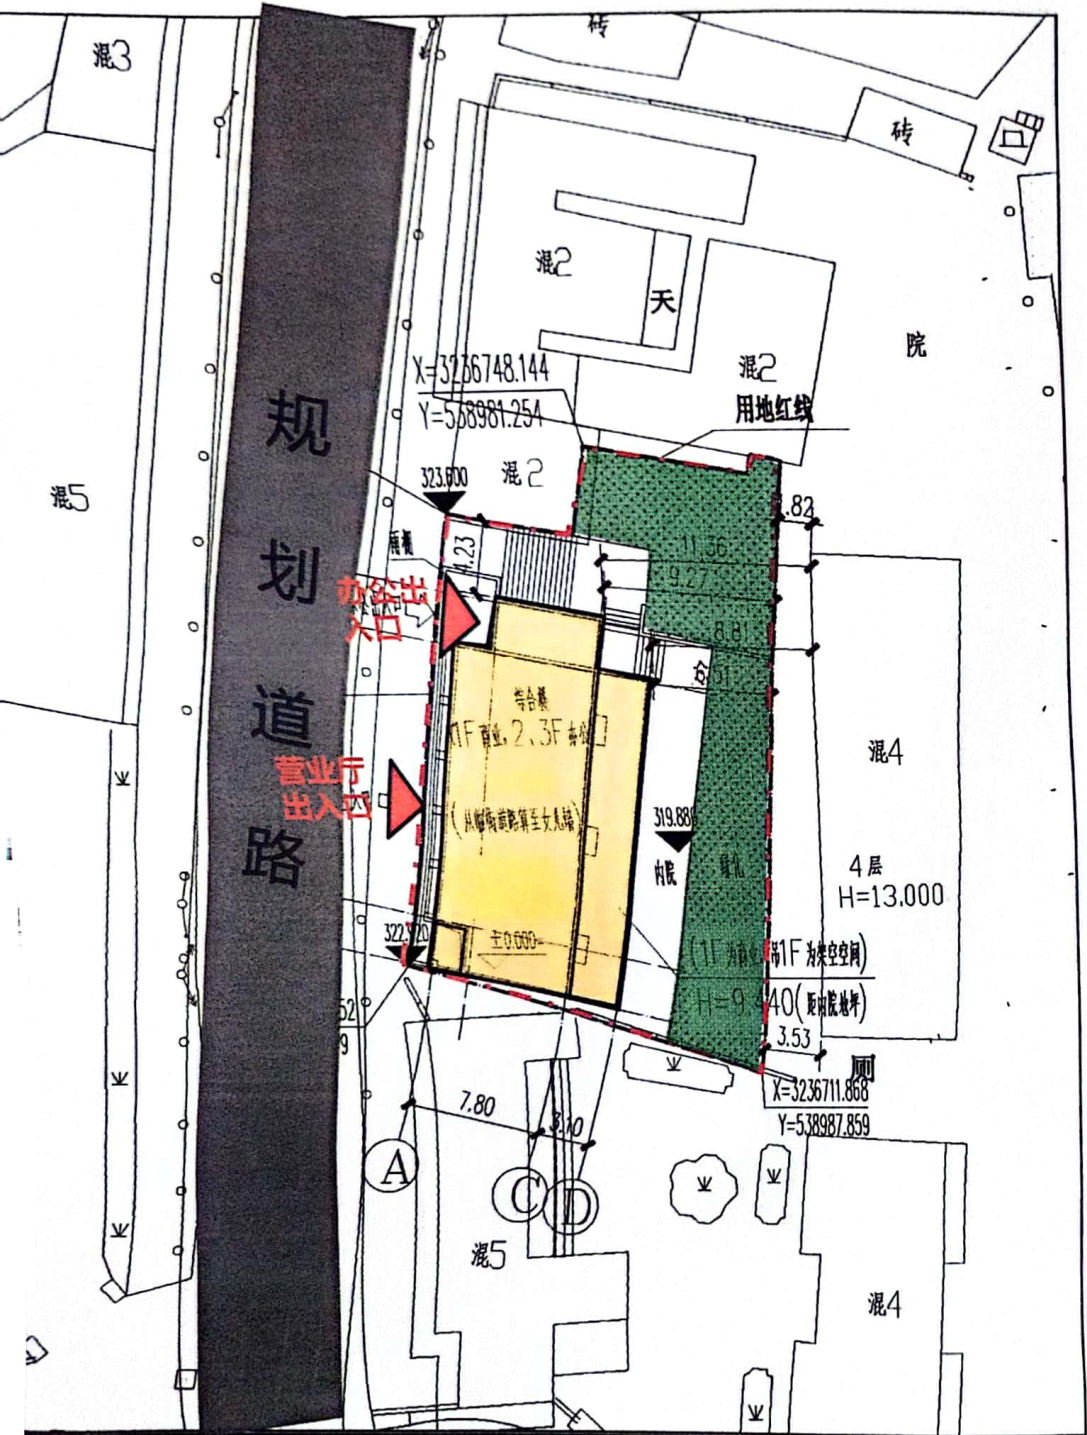

综合经济技术指标表

一、规划建设净用地面积:	612.64	m ²
二、规划总建筑面积:	596.59	m ²
其中: 计容总建筑面积:	578.25	m ²
不计容建筑面积:	18.34	m ²
三、容积率:	0.944	
四、基底面积:	242.85	m ²
五、建筑密度:	39.9	%
六、建筑高度:	13.35	m
七、总绿地面积:	153.20	m ²
八、绿地率:	25.01	%

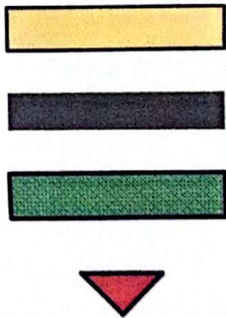

建筑轮廓

规划道路

场地绿化

建筑出入口

四川省建设工程设计出图专用章
成都工程设计有限公司
资质等级: 建筑行业(建筑工程)甲级;
可从事资质证书许可范围内相应的建设工程总承包
业务以及项目管理和技术服务。
证书编号: A131013049有效期至: 2029年03月28日