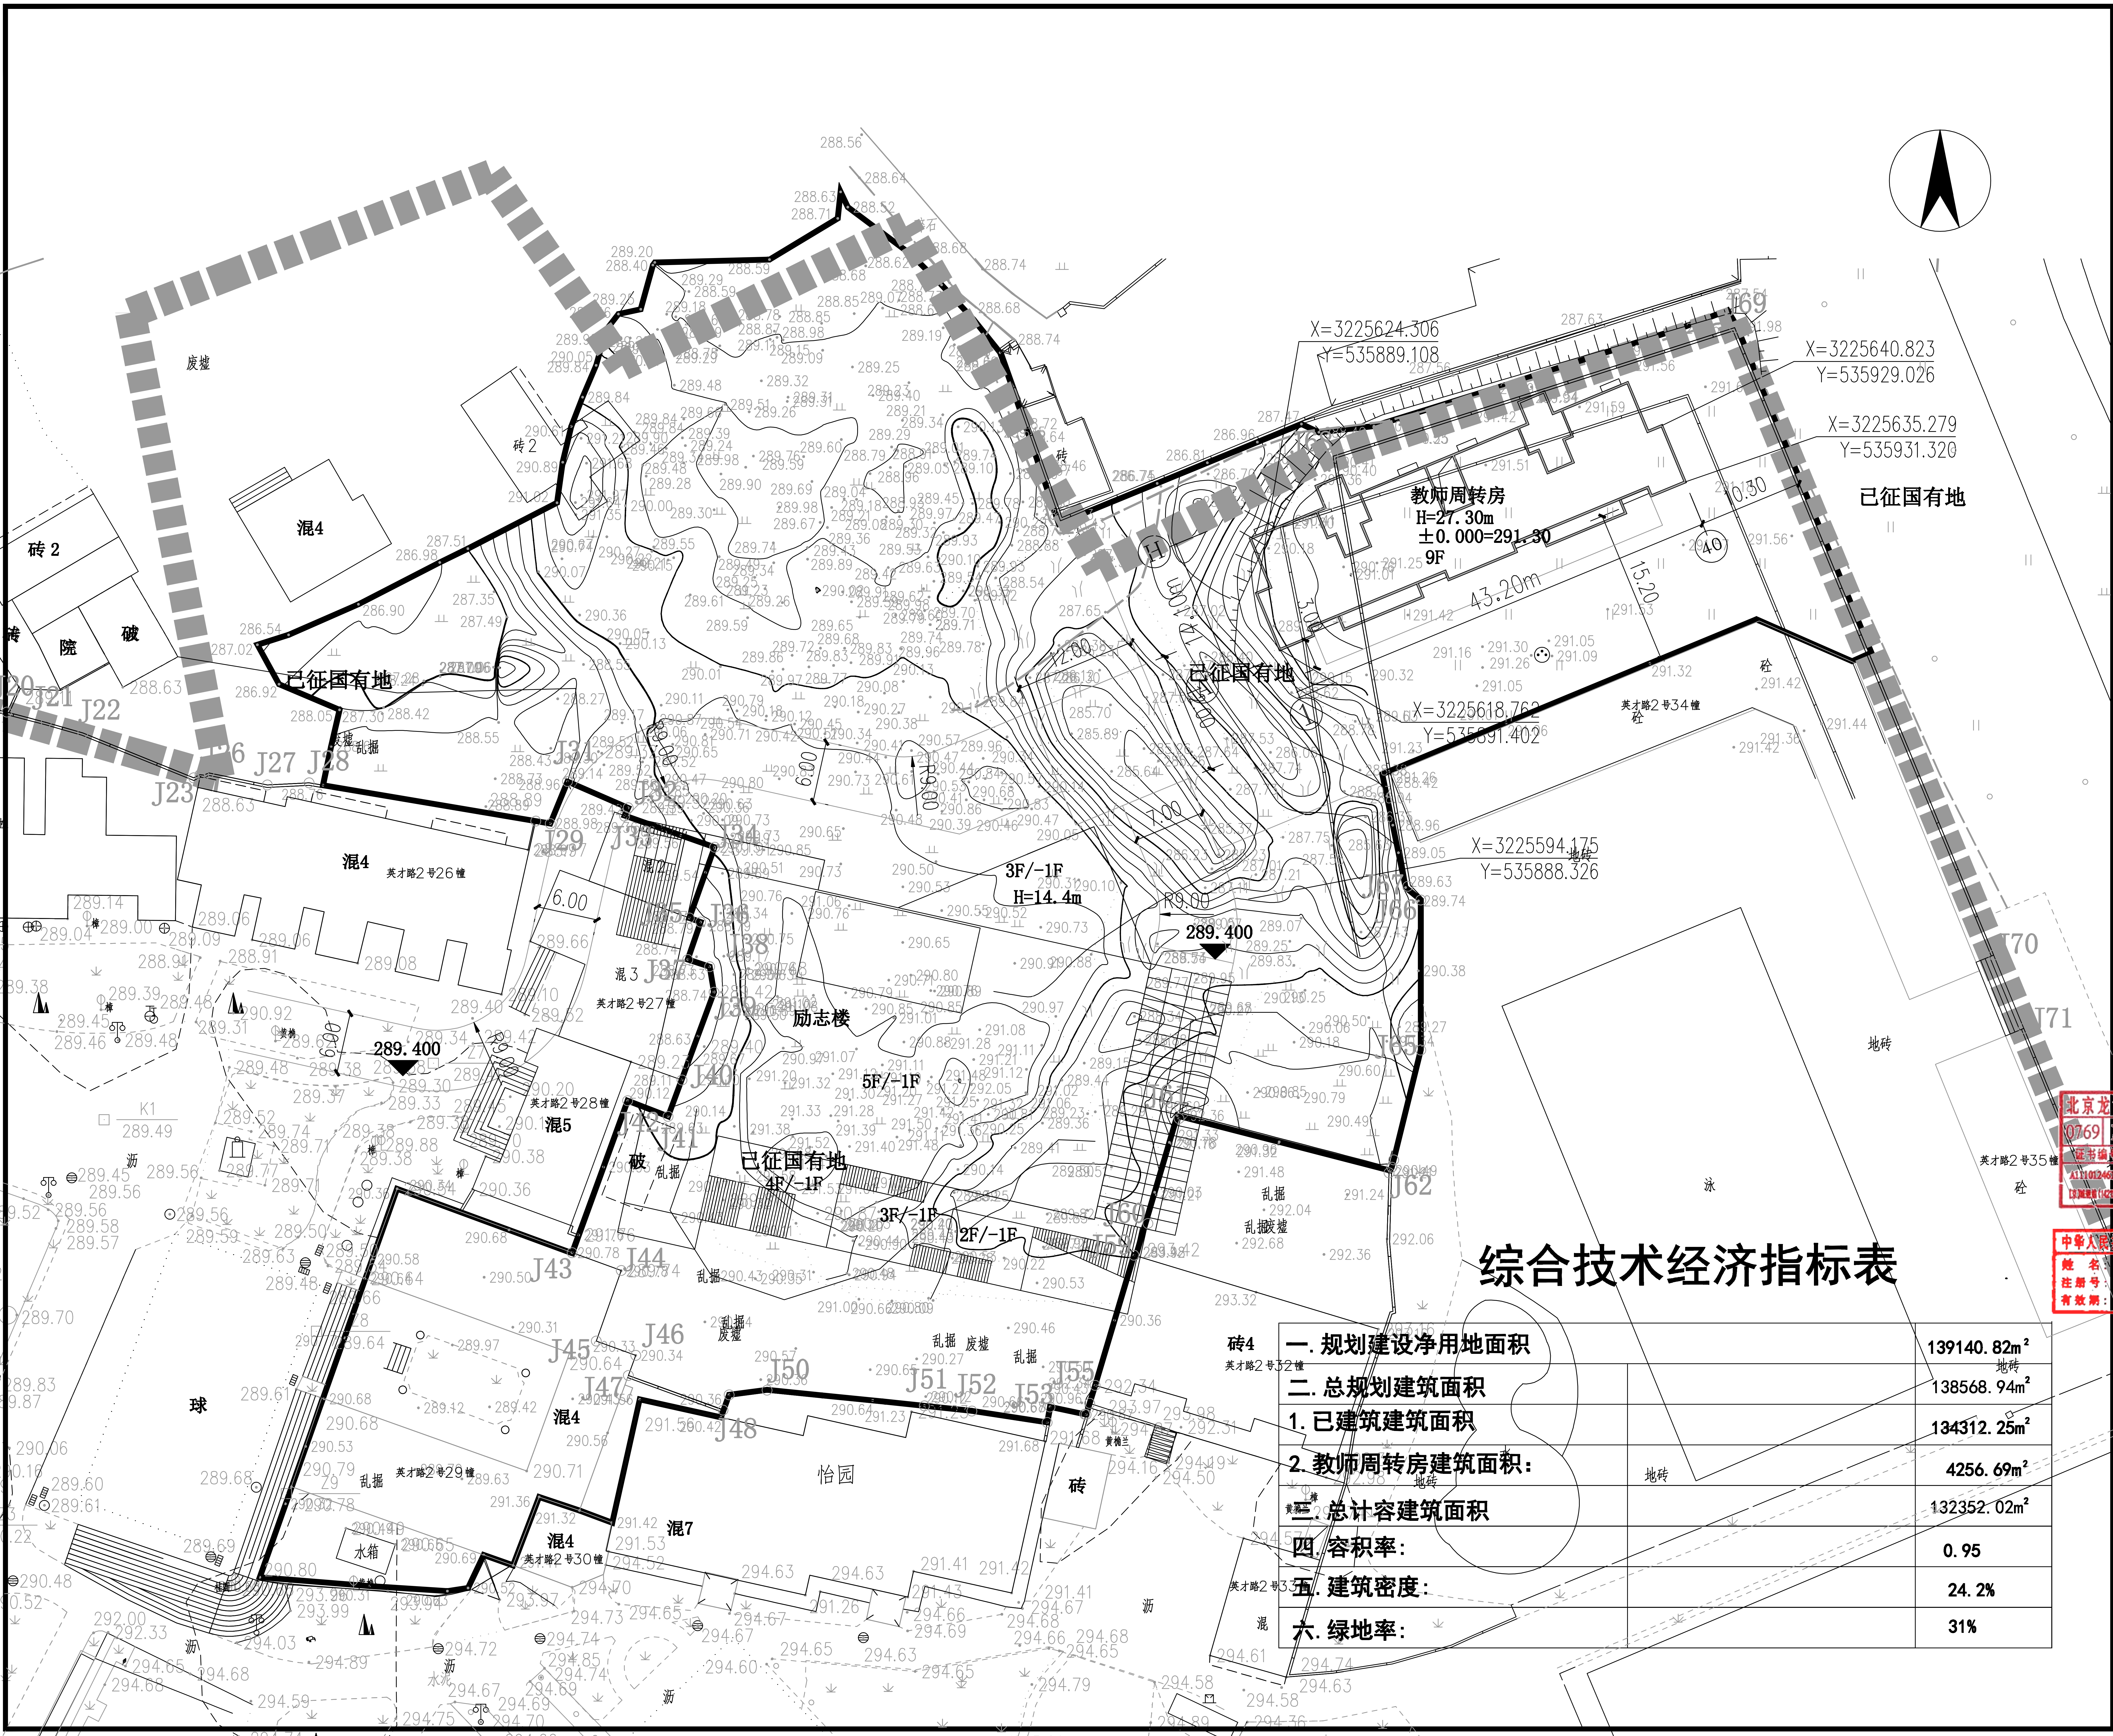
教师周转房
H=27.30m
±0.000=291.30
9F
43.20m
15.20
已征国有地
已征国有地
已征国有地
已征国有地
X=3225624.306
Y=535889.108
X=3225640.823
Y=535929.026
X=3225635.279
Y=535931.320
X=3225618.762
Y=535891.402
X=3225594.175
Y=535888.326
3F/-1F
H=14.4m
R9.00
289.400
289.400
励志楼
5F/-1F
4F/-1F
3F/-1F
2F/-1F
怡园
英才路2号26幢
英才路2号27幢
英才路2号28幢
英才路2号29幢
英才路2号30幢
英才路2号32幢
英才路2号33幢
英才路2号34幢
英才路2号35幢
英才路2号25幢
县二中
混4
混5
混7
砖2
砖4
废墟
乱掘
水箱
球
泳
地砖
防车道
6.00
7.00
R8.00

综合技术经济指标表

一. 规划建设净用地面积		139140.82m²
二. 总规划建筑面积		138568.94m²
1. 已建筑建筑面积		134312.25m²
2. 教师周转房建筑面积：		4256.69m²
三. 总计容建筑面积		132352.02m²
四. 容积率：		0.95
五. 建筑密度：		24.2%
六. 绿地率：		31%

北京龙源科建建筑设计有限公司
BEIJING LONGYUAN KEJIAN ARCHITECTURAL DESIGN CO.LTD
设计证书甲级编号　A111012461

注意事项：
1. 本图纸须经规划、消防等有关部门批准后方可使用.
2. 本图纸版权属本公司所有，未经书面许可，不得复制挪用.
3. 本图纸中所有尺寸均以标注尺寸为准.
4. 本图纸最后解释权为本公司所有.

备注 REMARK

	实名 NAME	签字 SIGNATURE
审定人 INSPECTOR	马庆瑞	马庆瑞
审核人 APPROVER	赵彦平	赵彦平
校对人 CHECKER	赵彦平	赵彦平
工程主持人 PROJECT DIRECTRORS	马庆瑞	马庆瑞
专业负责人 SUPERVISORS	马庆瑞	马庆瑞
设计人 DESIGN TECHNICIANS	刘志刚	刘志刚

注册签章
CHARTERED ARCHITECT/ENGINEER

北京龙源科建建筑设计有限公司
0769 施工图专用章
证书编号 A111012461 (京)城规编(142121)
证书分类 工程设计 城乡规划
资质等级 甲级 乙级

中华人民共和国一级注册建筑师
姓名：马庆瑞
注册号：1101246-007
有效期：至2023年6月

项目名称 PROJECT TITLE
泸县二中教师2#，3#楼灾后重建工程

子项名称 Subsection
教师周转房

图纸名称 DRAWING TITLE
方案总平面图

设计阶段 STAGE	方案	✓	初设	报审	施工	招标
工程号 PROJECT NO.						
出图比例 SCALE	1:500					
出图日期 DATE	2022 年 07 月					
图号 DRAWING NO.	方案-ZT					