

项目经济技术指标

序号	项 目	数 量	单 位	备 注
1	用地面积	9238.69	M ²	
2	计容总建筑面积	5981.27	M ²	
3	门卫室及消防控制室	9439.05	M ²	
	综合楼	62.33	M ²	
	食堂	282.88	M ²	
	粮库及粉碎车间	127.70	M ²	
	窖池	298.62	M ²	
	包装车间	4382.06	M ²	
	包装车间	210.18	M ²	
	陶坛区	4075.28	M ²	
	不计入容积率建筑面积		M ²	
	建筑占地面积	4940.04	M ²	
5	建筑密度	53.47	%	
6	容积率	1.02		
7	绿地面积	928.49	M ²	
8	绿地率	10.05	%	

X=3227025.168
Y=35548106.123

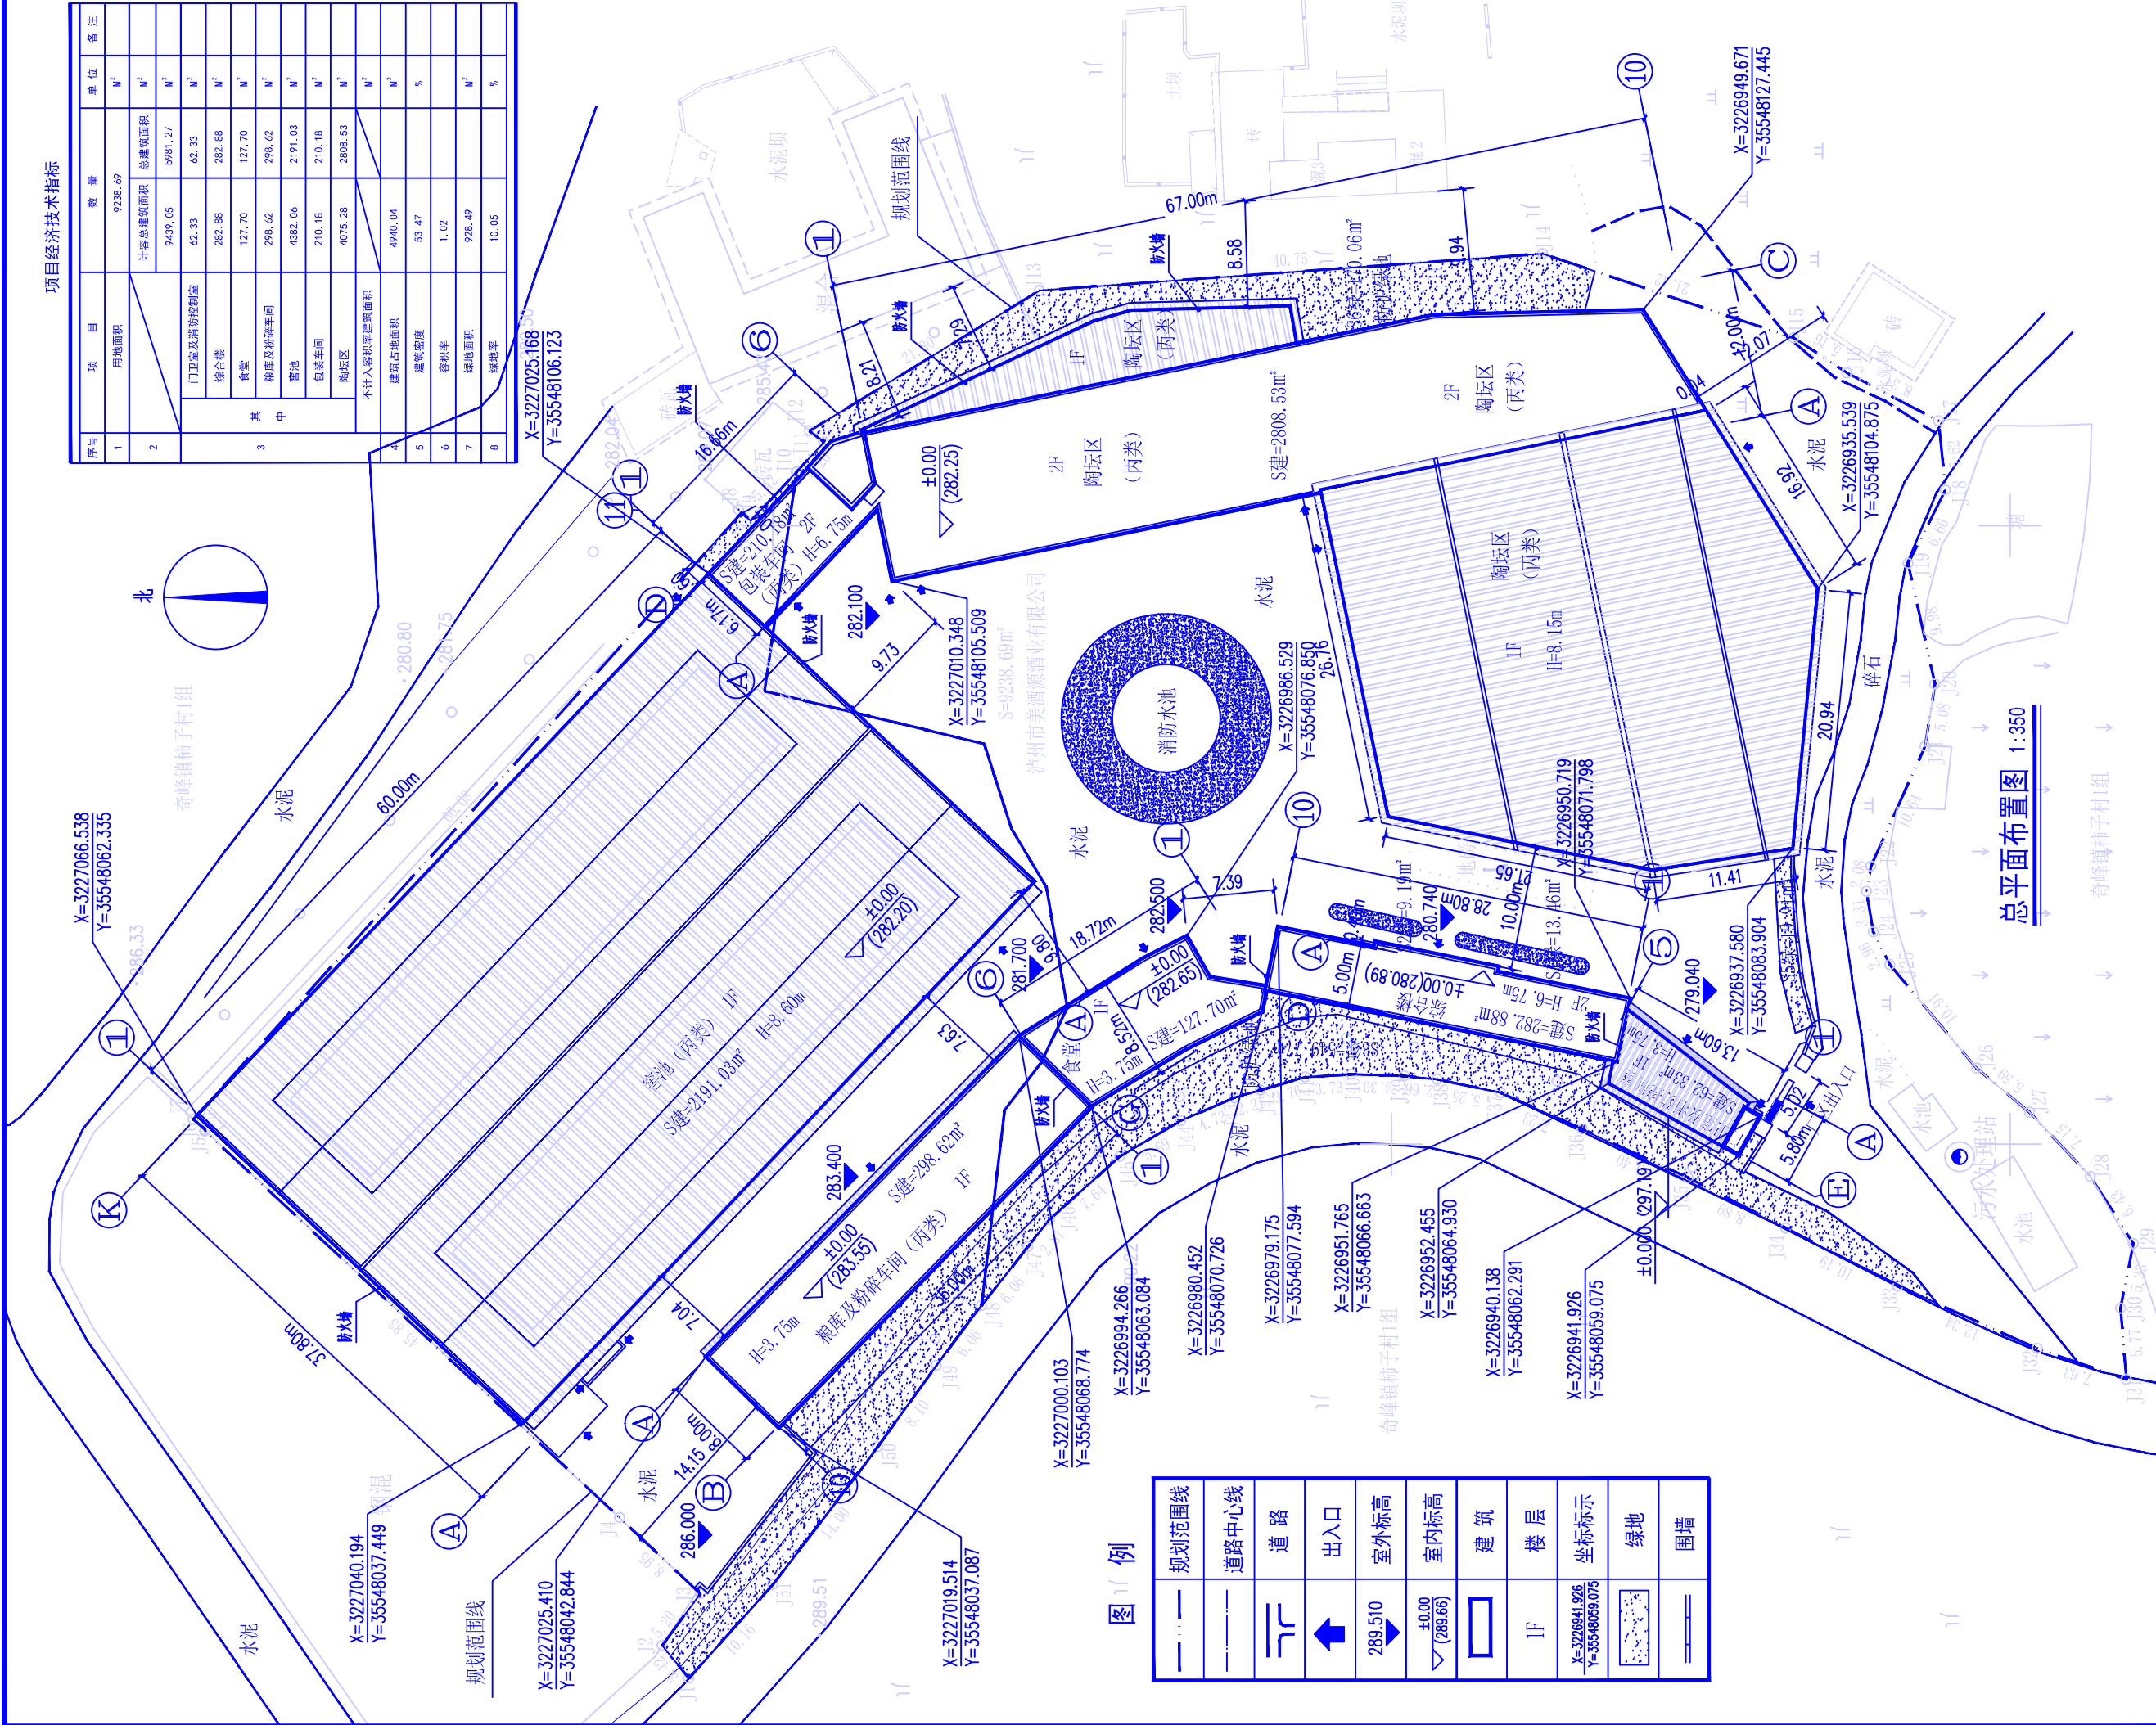


图 11 例

规划范围线	道路中心线	道路	出入口	室外标高	室内标高	建筑	楼层	坐标标示	绿地	围墙
---	---	---	↑	289.510	±0.00 (289.66)	□	1F	X=3226941.926 Y=35548059.075	■	==

总平面布置图 1:350

注意：
本图须经签署并加盖本公司专用出图章方为有效；
本施工图应经相关部门审批通过后方可施工；
本图版权归信宇腾远规划设计有限公司所有。

备注

项目编码
(打码机打码位置)

注册执业签章	
姓 名	刘树军
注册证书号码	20213501447
注册印章号码	6113483-006
审 定	王海涛
审 核	王伟
项目负责	刘树军
专业负责	刘树军
设 计	郑平启
建设单位	泸州市美酒源酒业有限公司
工程名称	泸州市美酒源酒业有限公司生产车间、综合楼
子项名称	
图 名	总平面布置图
设计号	XYLZ2023-24
图 号	01
图 别	建 筑
版 次	方 案 图
日 期	2023.09

信宇腾远规划设计有限公司

地址:西安曲江新区雁展路1111号
莱安中心T7-2506

资质证书编号: A261134839

建筑行业(建筑工程)甲级;
市政行业(道路工程、桥梁工程)乙级
水利行业(河道整治、水土保持)丙级
农业综合开发生态工程 乙级