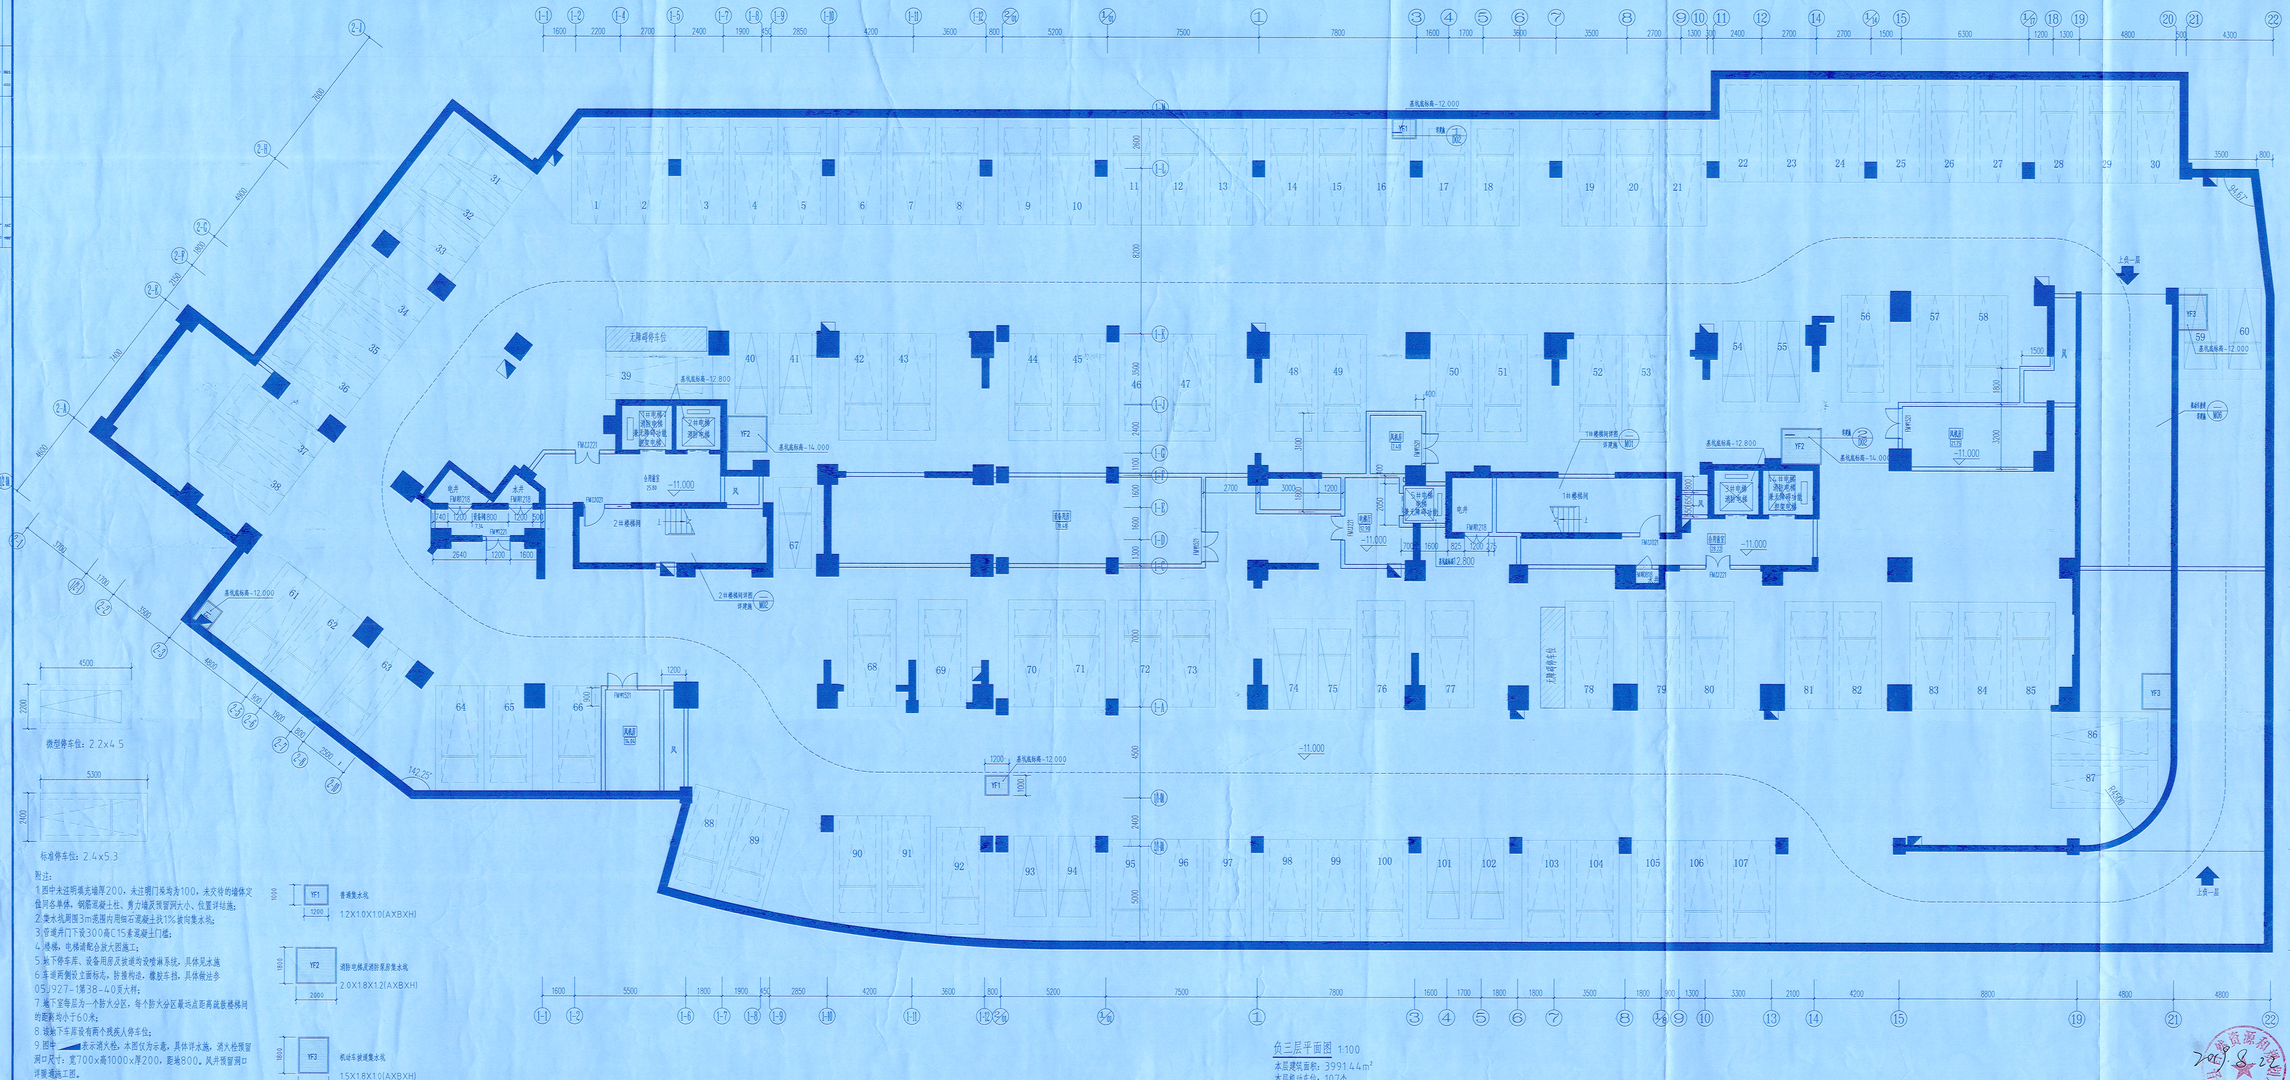

附注：

1.图中未注明墙垂墙厚200，未注明门洞均为100，未交待的墙体定位同各单体，钢筋混凝土柱、剪力墙及预留洞大小、位置详结施；

2.集水坑周围3m范围内用细石混凝土找1%坡向集水坑。

3.防坡井门下设300高C15素混凝土门槛。

4.楼梯，电梯请配合放大图施工；

5.地下停车库、设备用房及坡道均设喷淋系统，具体见水施

6.车道两侧设立面标志，防撞构造，橡胶车挡，具体做法参05J927-1第38-40页大样；

7.地下室每层为一个防火分区，每个防火分区最远点距离疏散楼梯间的距离均小于60米；

8.地下车库设有两个残疾人停车位；

9.图中 表示消火栓，本图仅为示意，具体详水施，消火栓预留洞口尺寸：宽700x高1000x厚200，距地800。风井预留洞口详暖通施工图。

10.风井开洞尺寸及定位详见暖通专业施工图。

YF1	1200	普通集水坑 1.2X1.0X1.0(AXBXH)
YF2	2800	消防电梯及消防泵房集水坑 2.0X1.8X1.2(AXBXH)
YF3	1500	机动车坡道集水坑 1.5X1.8X1.0(AXBXH)

负三层平面图 1:100

本层建筑面积：3991.44m²

本层机动车位：107个

其中：无障碍车位：2个

成都碧城建筑设计有限公司
BC GENESIS ARCHITECTS (CHENGDU) CO.,

平级工程设计证书编号：A151000067

出图专用章

注册印章

注册证书名称：注册建筑师

姓名：王 晓 玉

注册证书号：S100005-011

注册证书号：03320095

同意使用单位：中国建筑西南设计研究院有限公司

收件单位：成都市高新区天府大道北段1480号1栋1单元

收件人：[illegible]

收件日期：2017年8月28日

成都市新城市建设开发有限公司

工程名称：龙城·世纪家园

项目总负责人 PROJECT MG.	罗晓天	
审定 APPROVED BY	祝晓平	
审核 ASSIST	符同春	
专业负责人 STRUCTURE GROUP	陈玉良	
校对 CHECKED BY	刘耀文	
设计 DESIGNED BY	谭永生	

图名：

负三层平面图

设计号 JOB NO.	BCSJZ2018-046		
图别 DWG. CATEGORY	建施	版次号 DWG. NO.	第一版
图号 DWG. NO.	P01	日期 DATE	2018.6