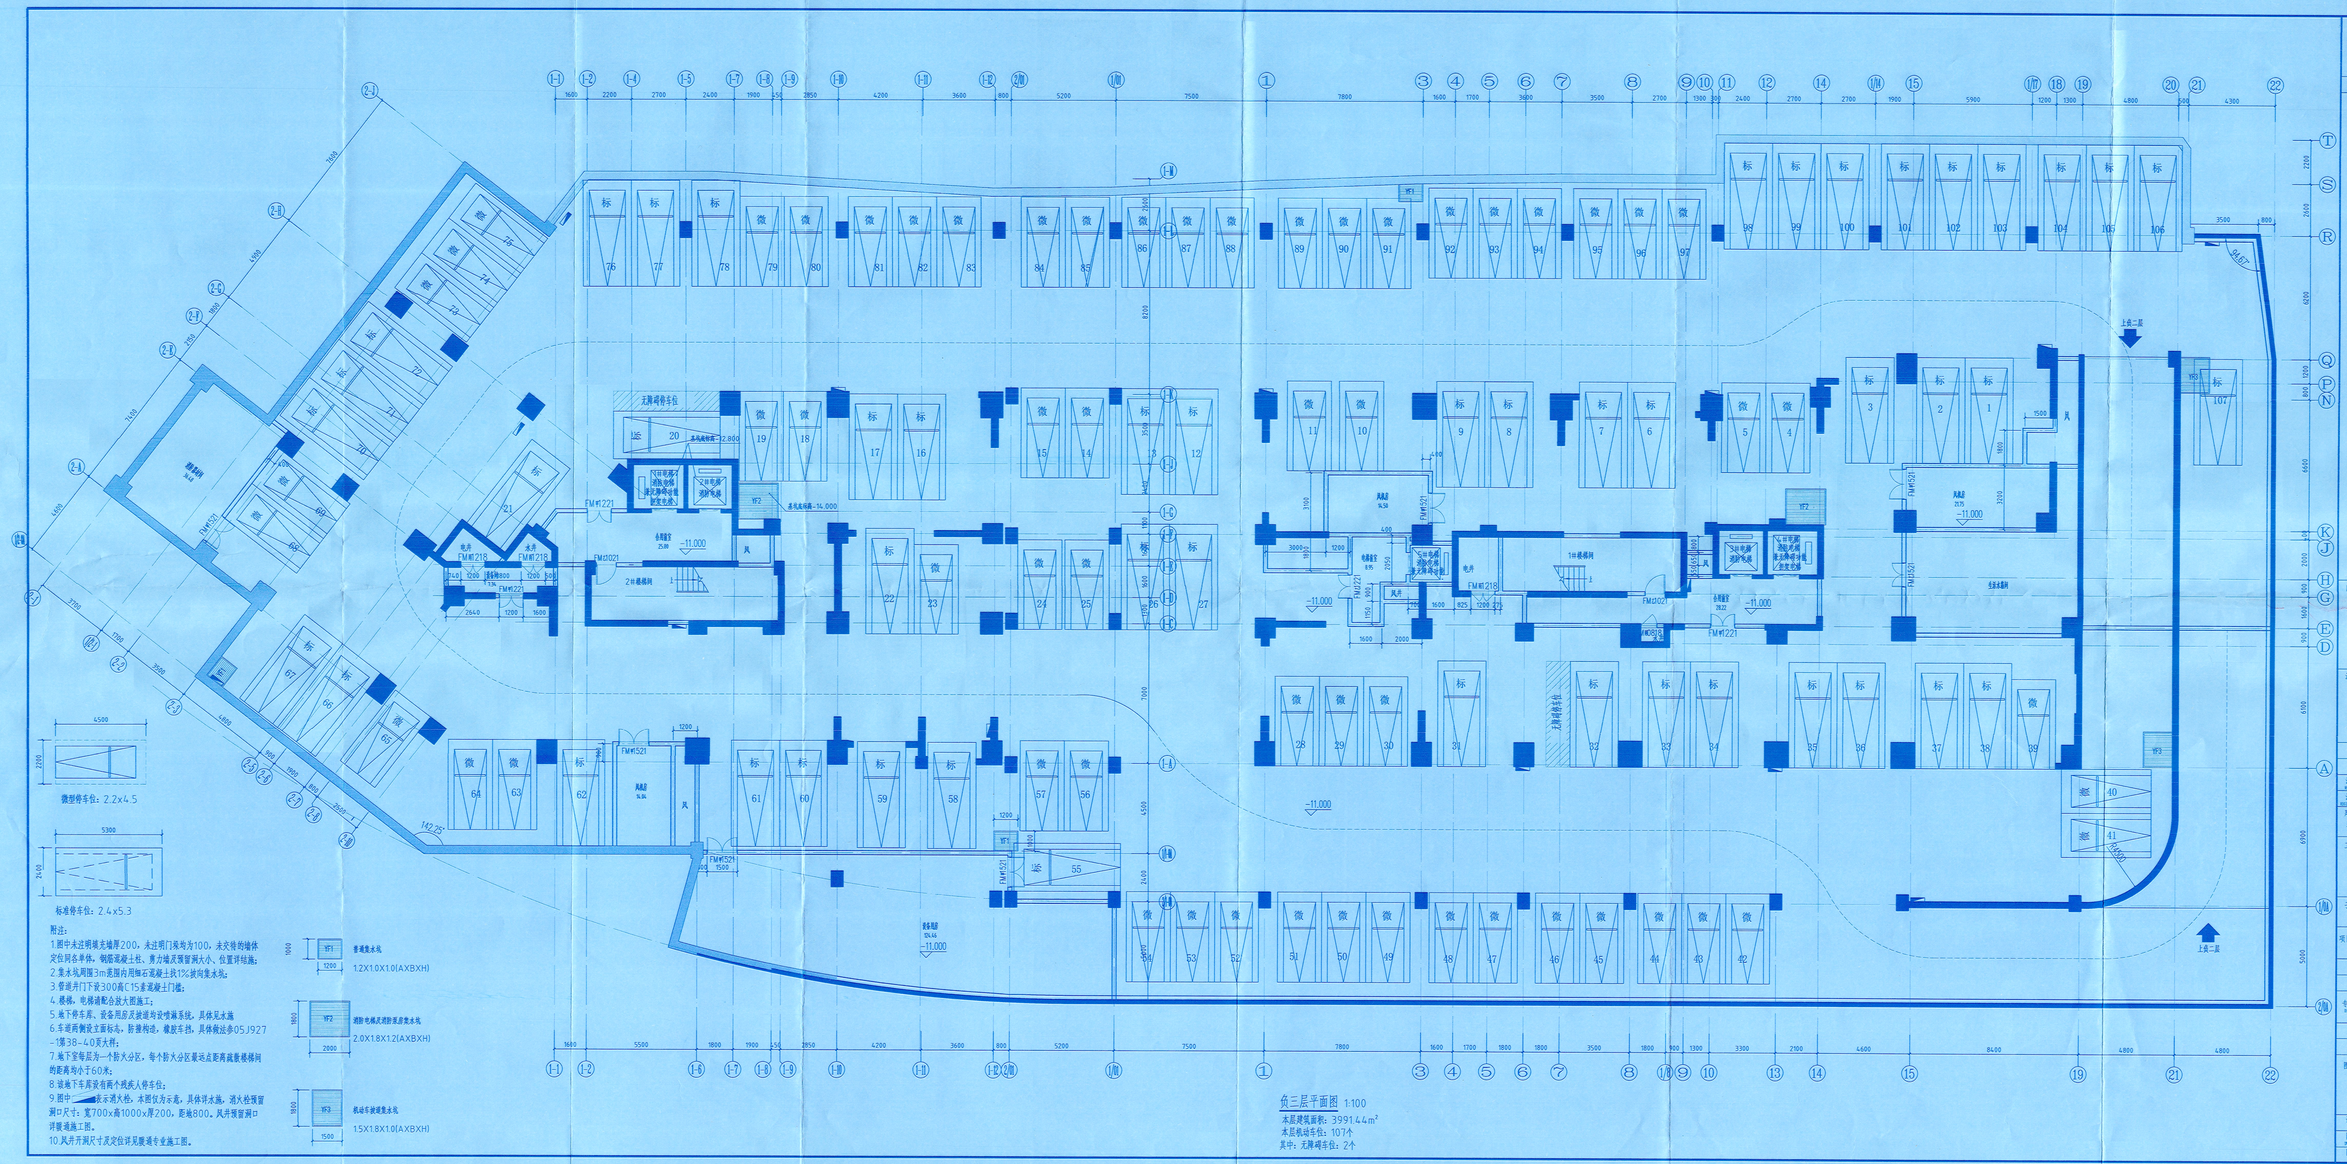

附注：

1.图中未注明墙走墙厚200，未注明门洞均为100，未交待的墙体定位同各单体；钢筋混凝土柱、剪力墙尺预留洞大小、位置详结施；

2.集水坑周围3m范围内用细石混凝土找1%坡向集水坑；

3.管道井门下设300高C15素混凝土门槛；

4.楼梯、电梯请配合放大图施工；

5.地下停车库、设备用房及披屋均设喷淋系统，具体见水施

6.车道两侧设立面标志，防撞构造，橡胶车挡，具体做法参05J927-1第38-40页大样；

7.地下室每层为一个防火分区，每个防火分区最远点距两疏散楼梯间的距离均小于60米；

8.坡地下车库设有两个残疾人停车位；

9.图中 表示消火栓，本图仅为示意，具体详水施，消火栓预留洞口尺寸：宽700x高1000x厚200，距地800。风井预留洞口详暖通施工图。

10.风井开洞尺寸及定位详见暖通专业施工图。

YF1	1200 1000	普通集水坑 1.2X1.0X1.0(AXBXH)
YF2	2000 1800	消防电梯及消防泵房集水坑 2.0X1.8X1.2(AXBXH)
YF3	1500 1800	机动车坡道集水坑 1.5X1.8X1.0(AXBXH)

负三层平面图 1:100

本层建筑面积：3991.44m²

本层机动车位：107个

其中：无牌调车位：2个

成都碧城建筑设计有限公司
B+C GENESIS ARCHITECTS (CHENGDU) CO., LTD

四川省成都市青羊区青龙街甲4号1102-1104

Tel: 028-8661 5004, Service Hot: 400-028-5004, Sichuan Province, Chengdu, Qingyang District, Qinglong Street No.4

甲级工程设计证书编号：A151000057

出图专用章

注册印章

中华人民共和国一级注册建筑师
姓名：陈玉良
证书编号：S100005-011
有效期：至2025年

注册章号

姓名 NAME	陈玉良
注册印章号 REGISTERED STAMP NO.	S100005-011
注册证书号 REGISTERED CERTIFICATE NO.	033200905

建设单位 CLIENT：
攀枝花市仁和房地产开发有限公司沙基分公司

工程名称 PROJECT TITLE：
龙城.世纪家园

子项名称 SUB ITEM：
龙城.世纪家园

项目总负责人 PROJECT MGR.	罗佩凡	罗佩凡
审定 APPROVED BY	祝晓平	祝晓平
审核 AUDIT	符明导	符明导
专业负责人 DISCIPLINE CHIEF	陈玉良	陈玉良
校对 CHECKED BY	刘耀文	刘耀文
设计 DESIGNER BY	谭永生	谭永生

图名 DRAWING TITLE：
负三层平面图

设计号 DWG NO.	BCSJ2018-046		
图别 DWG. CATEGORY	建	方	版本号 REV. NO. 第一版
图号 DWG. NO.	P01	日期 DATE	2018.6