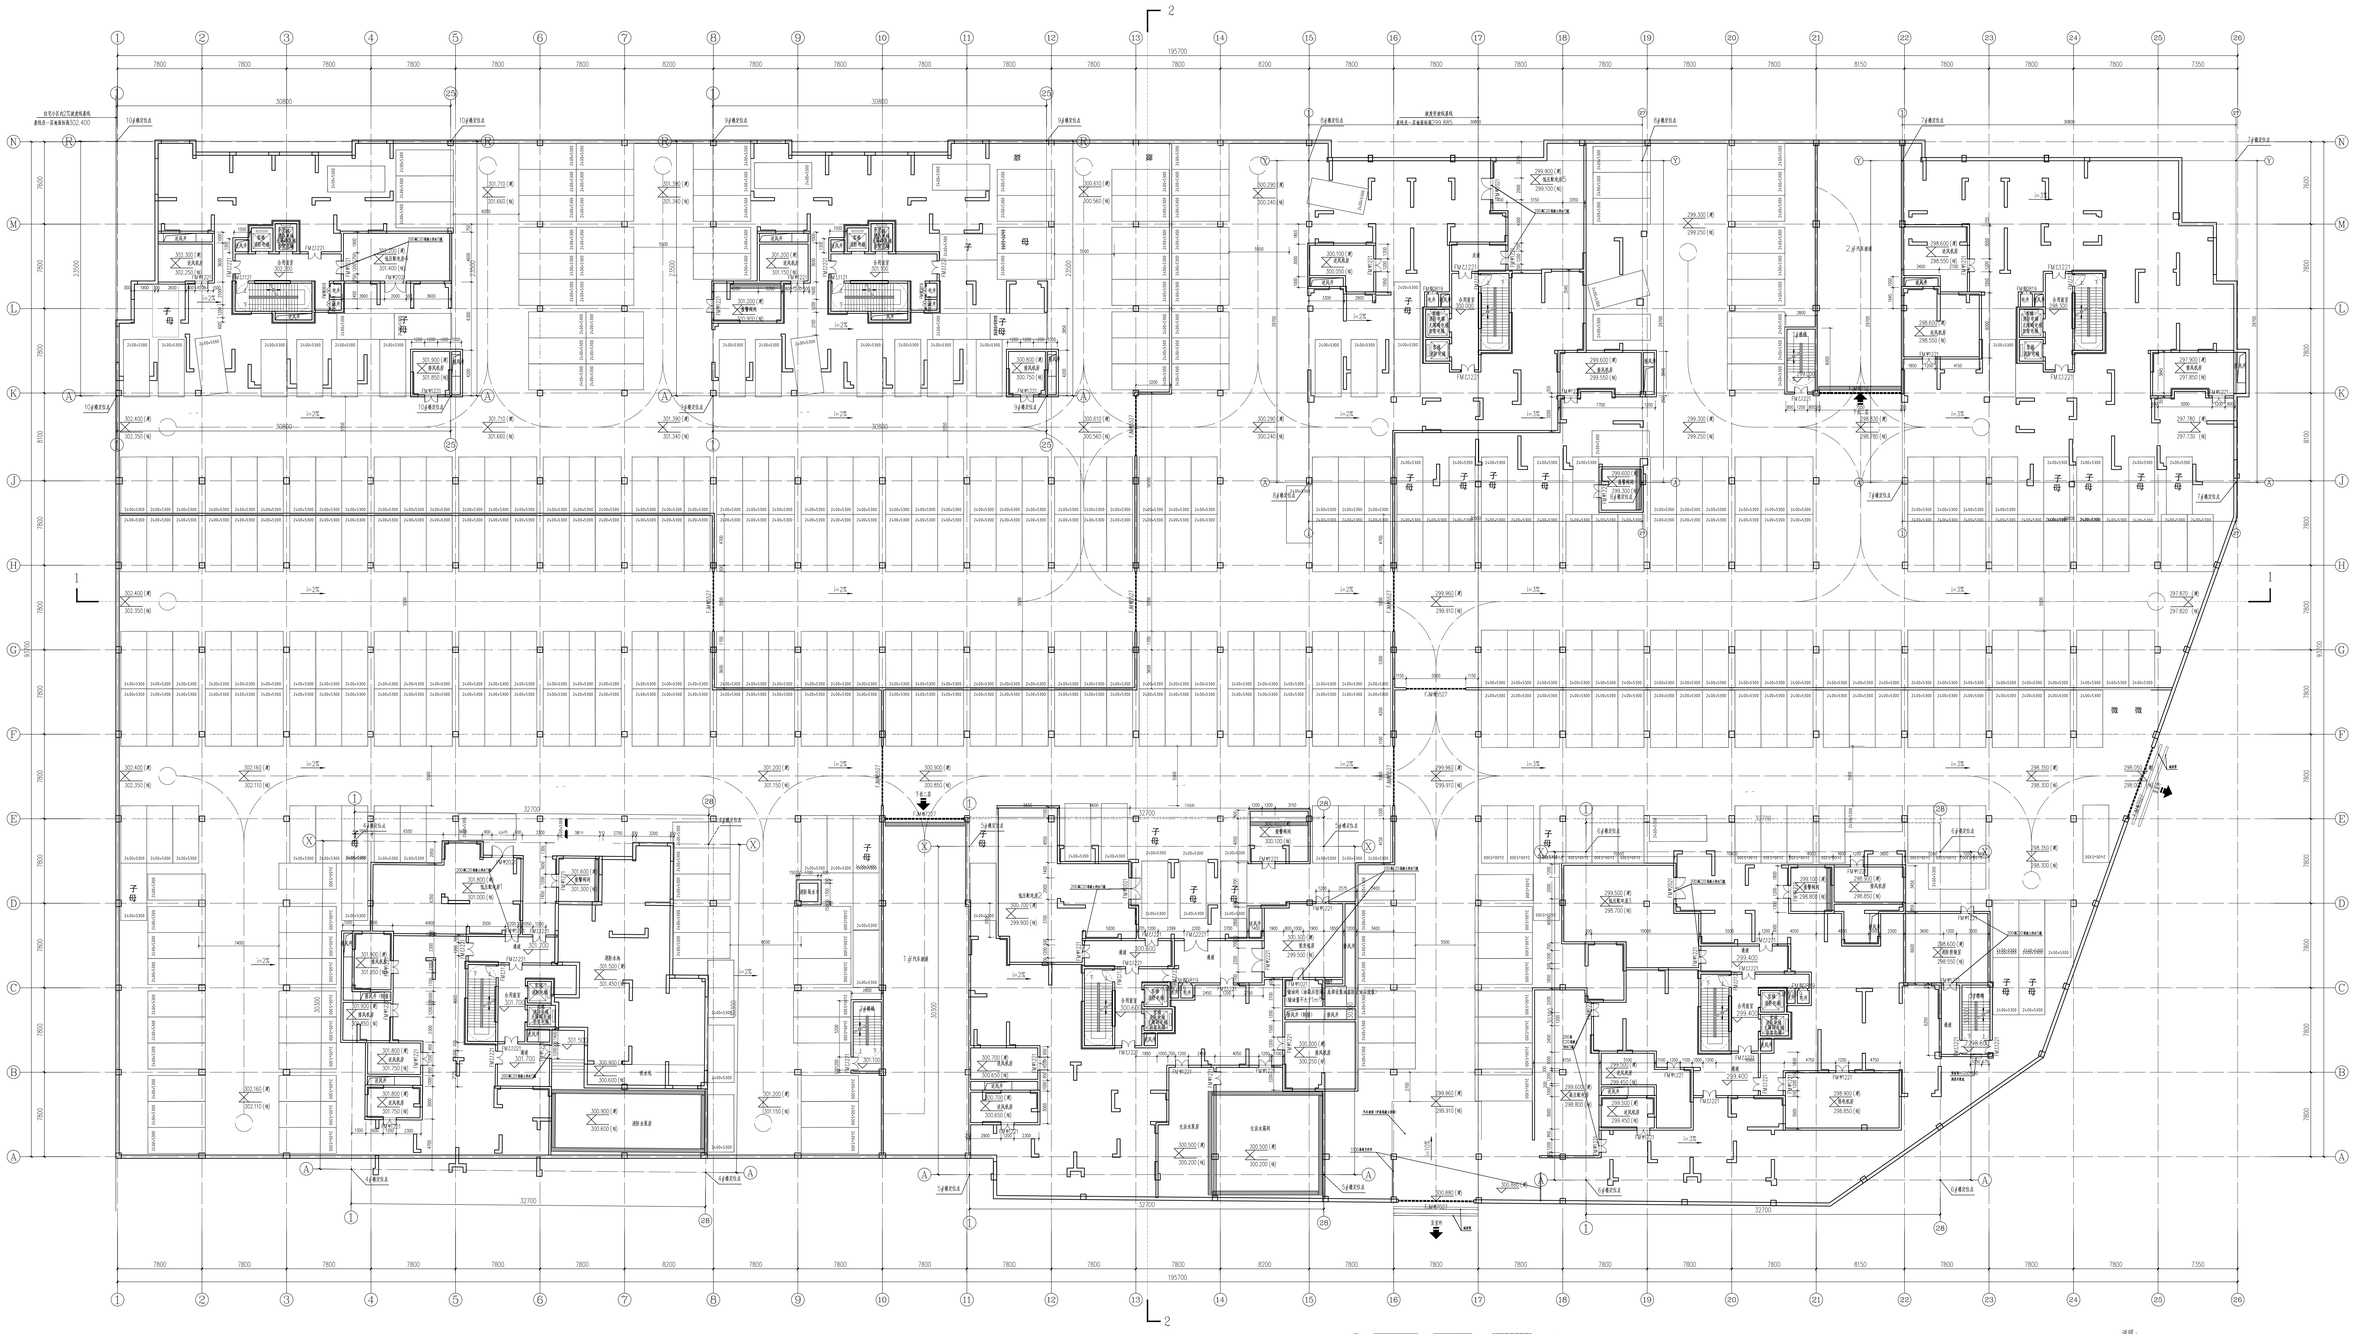

地下室负一层平面图 1:200

总建筑面积：34329.38m²
总车位：897辆 层高：3.9米
本层建筑面积：17880.65m²
本层共有车位465个。
其中23个是子母车位(子母车位算2个)

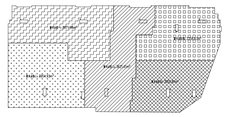

防火分区示意图

说明：

1. 图中所注定位坐标点均为轴线交点，具体坐标详见平面布置图；
2. 图中剪力墙、柱、钢筋混凝土侧壁及楼详见结施，除标注外，设备用房墙体均采用200厚页岩空心砖，其余墙体均采用200厚页岩空心砖。未注明处门窗居边100宽，给排水及备房间、电气设备房间、通风机房门口处均砌200高C20砼门槛，墙体间门口处砌200高，20砼门槛；
3. 楼梯、电梯详见建施楼梯、电梯放大图；
4. 洞大样尺寸、具体位置详见详水施。
5. 除注明外，门窗按以下方式定位：
   a、门框对100
   b、居中定位
   c、靠墙边
6. 车挡详建施详点，布置及做法参照05J927-1第27页图 及第29页第2、7.5m范围内地面向0.5%的坡度向截水沟或集水坑。
8. 地下室防火分区墙上的洞大检均为钢筋混凝大检详水施。
9. 地下室截水沟、集水坑井盖参照05J927-1，P49页。
10. 消防水海详水施。发电机房详电施。风机房详设施。

注释
图中所有尺寸均以标注为准，设计明者外，图中标高以米(m)为单位，其余均以毫米(mm)为单位；施工前必须仔细阅读所有专业图纸，验证建筑、施工前必须核对尺寸，无误差后方可施工，所有设计变更须征求设计师同意。

Notes
All dimensions are as shown; All levels are in millimeter unless noted otherwise; and the other dimensions are in millimeter unless noted otherwise; All drawings shall be read carefully prior to construction; All dimensions shall be checked prior to construction. Any change to the design shall be agreed in writing by design engineer prior to construction.

索引图 Key Plan

专业注册章
Stamp for Engineering Certified

工程设计出图专用章
Stamp for Engineering Design

四川省建设工程设计出图专用章
四川省住房和城乡建设厅监制
编号：SC-GC-A-001
有效期至：2023年12月31日
建筑行业（建筑工程）甲级
行业等级：一级
本图仅用于工程施工阶段使用，
未盖出图章或加印不出图章的图纸无效。
本图印刷时，本印章图案清晰可见，
否则印刷无效。
四川省住房和城乡建设厅监制

设计单位 Design Corporation
四川自力建筑勘测设计有限公司
SICHUAN ZILI SURVEY DESIGNING CO., LTD.
建筑行业甲级 A151000709
泸州市 No. 43# Jiangyang West Road
江阳西路43号 LuZhou,P.R.China
Tel: 0830-3116791 Fax: 0830-3116201

业主 Client
泸州市森鹏房地产有限责任公司

项目名称 Project Name
南国雅苑

子项名称 Sub-Project Name
地下室

项目编号 Project Number
GX-J-2020-01

审定 Approved	杨著	杨著
审核 Examined	黄庆洪	黄庆洪
项目负责人 Project Manager	李诗	李诗
专业负责人 Chief	李诗	李诗
校对 Checked	吴彬	吴彬
设计 Designed	林茂	林茂

图纸名称 Drawing Title
负一层平面图

比例 Scale	1：200
版本 Revision	A版
日期 Date	2020.04
图别 Category	建方
本专业共 02 张	图纸编号Drawing Number 01