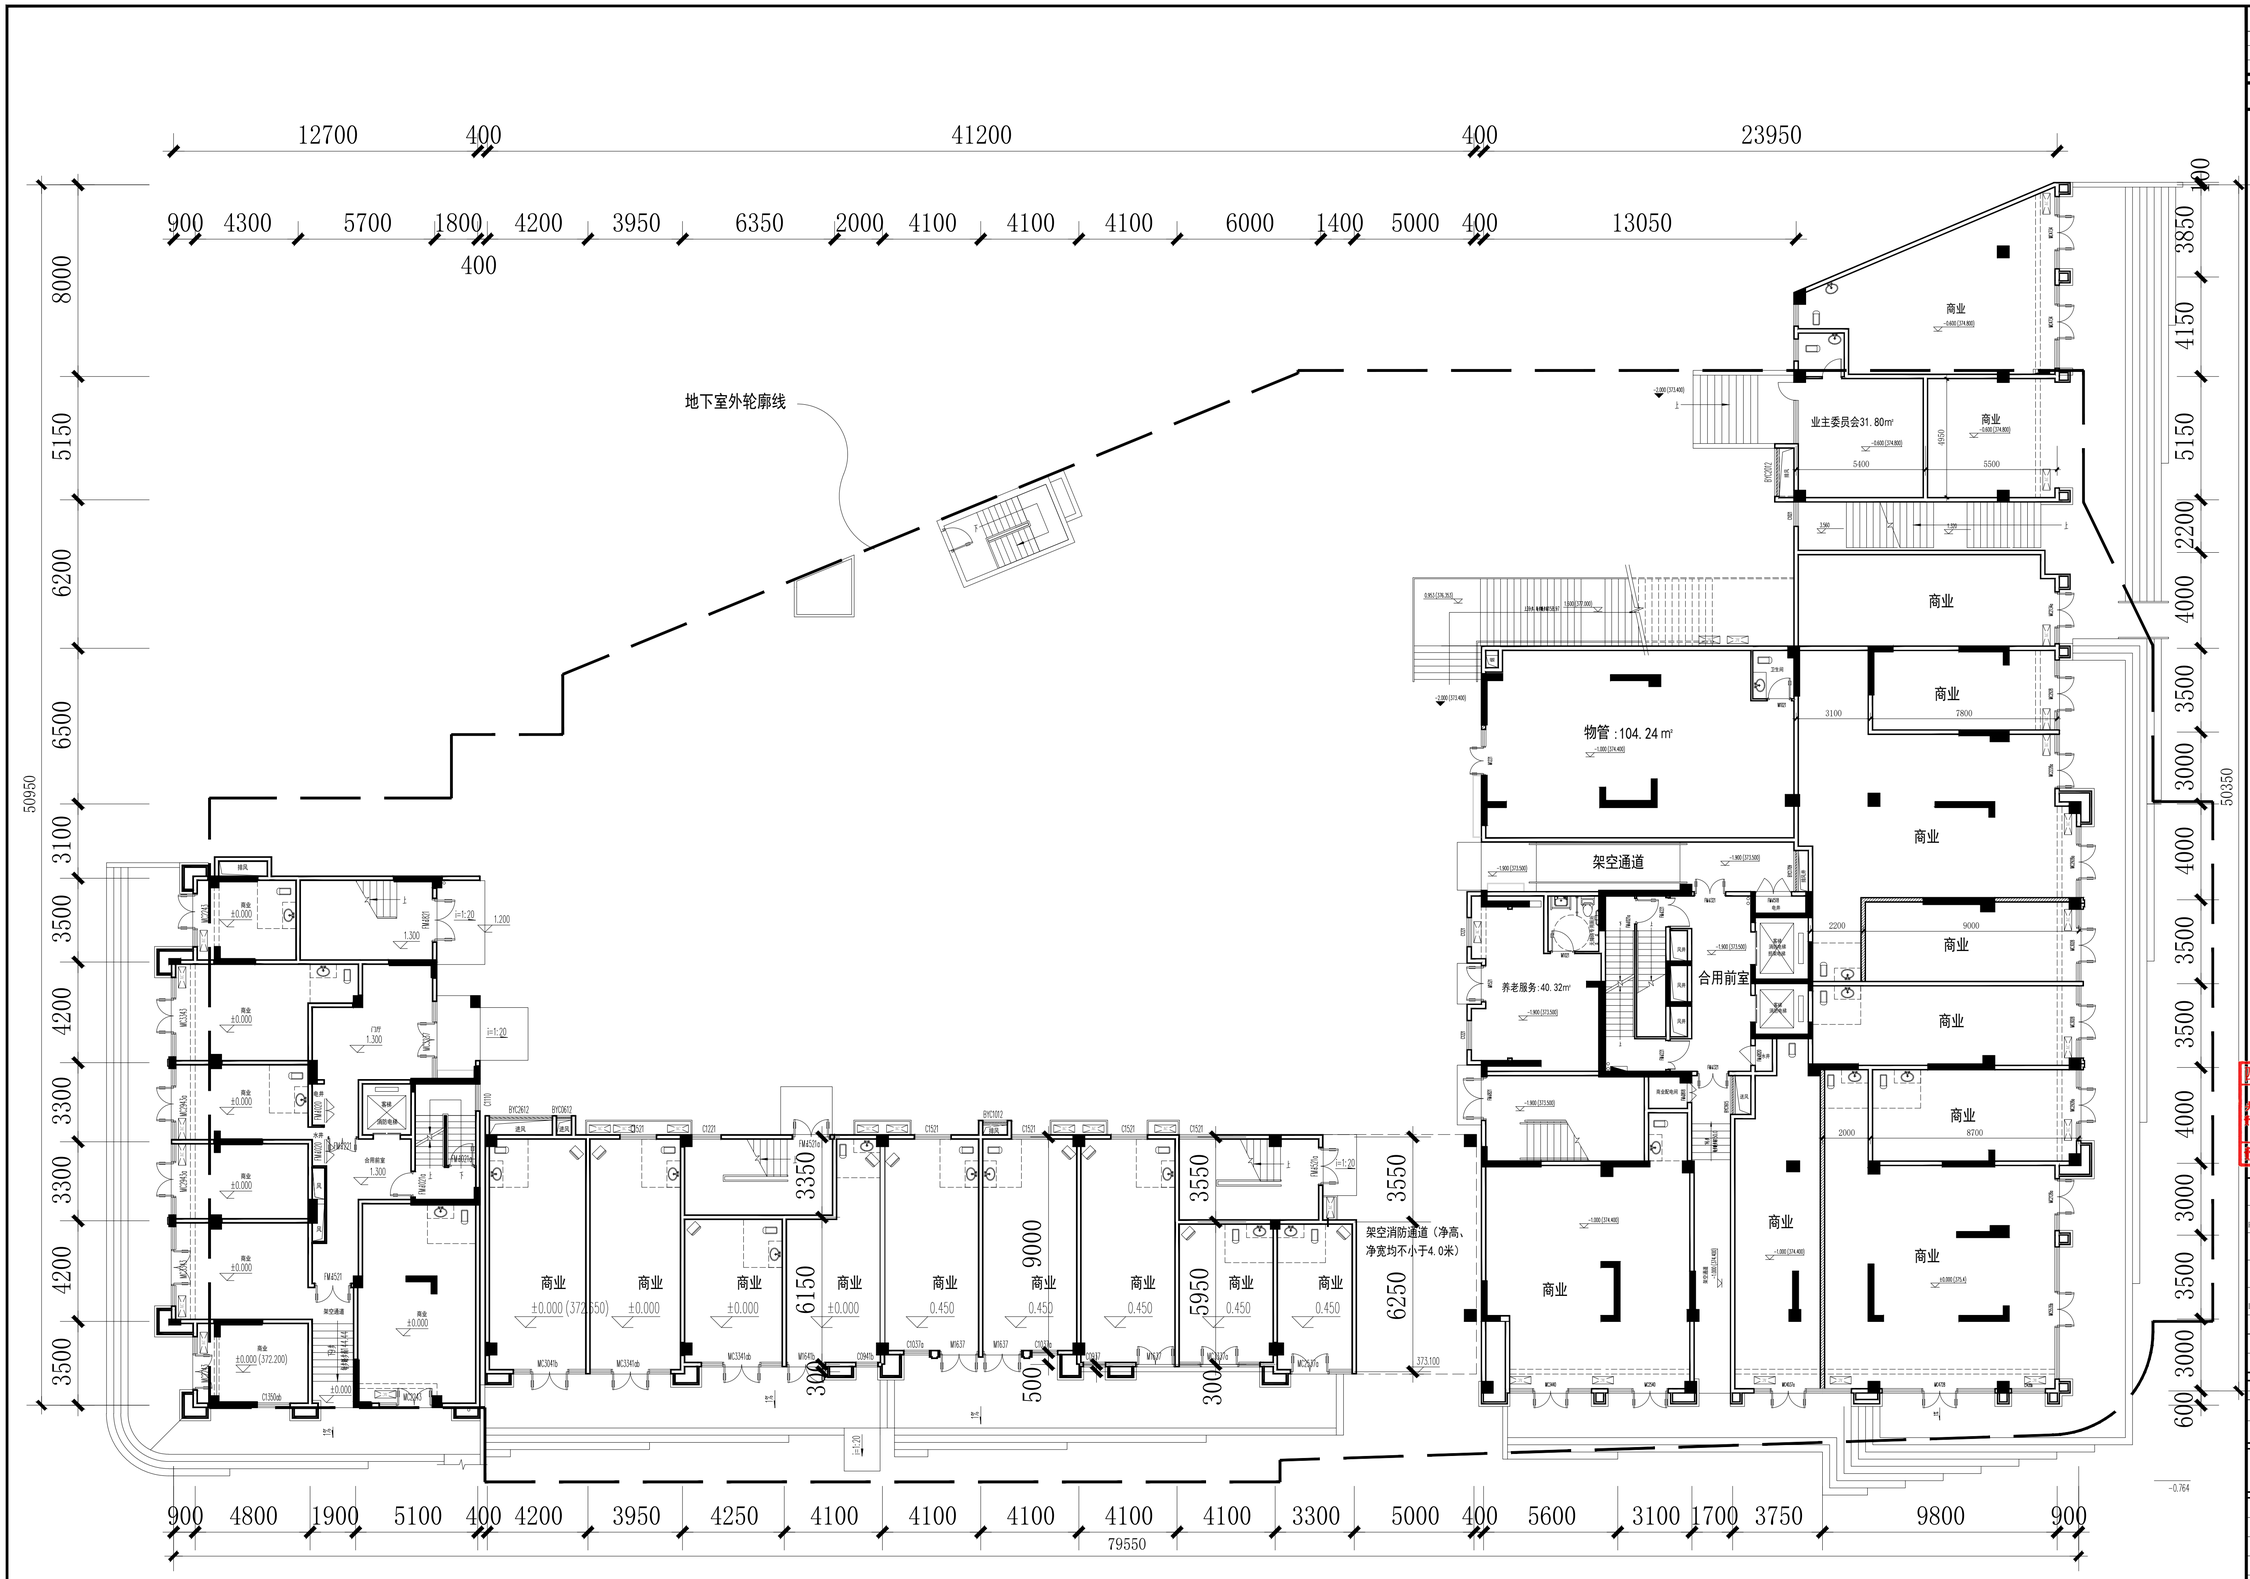
12700
400
41200
400
23950
900 4300 5700 1800 4200 3950 6350 2000 4100 4100 4100 6000 1400 5000 400 13050
400
8000 5150 6200 6500 3100 3500 4200 3300 3300 4200 3500
50950
1100 3850 4150 5150 2200 4000 3500 3000 4000 3500 3500 4000 3000 3500 3000 600
50350
地下室外轮廓线
商业
业主委员会31.80m²
商业
商业
物管：104.24 m²
商业
商业
架空通道
商业
养老服务:40.32m²
合用前室
商业
商业
商业