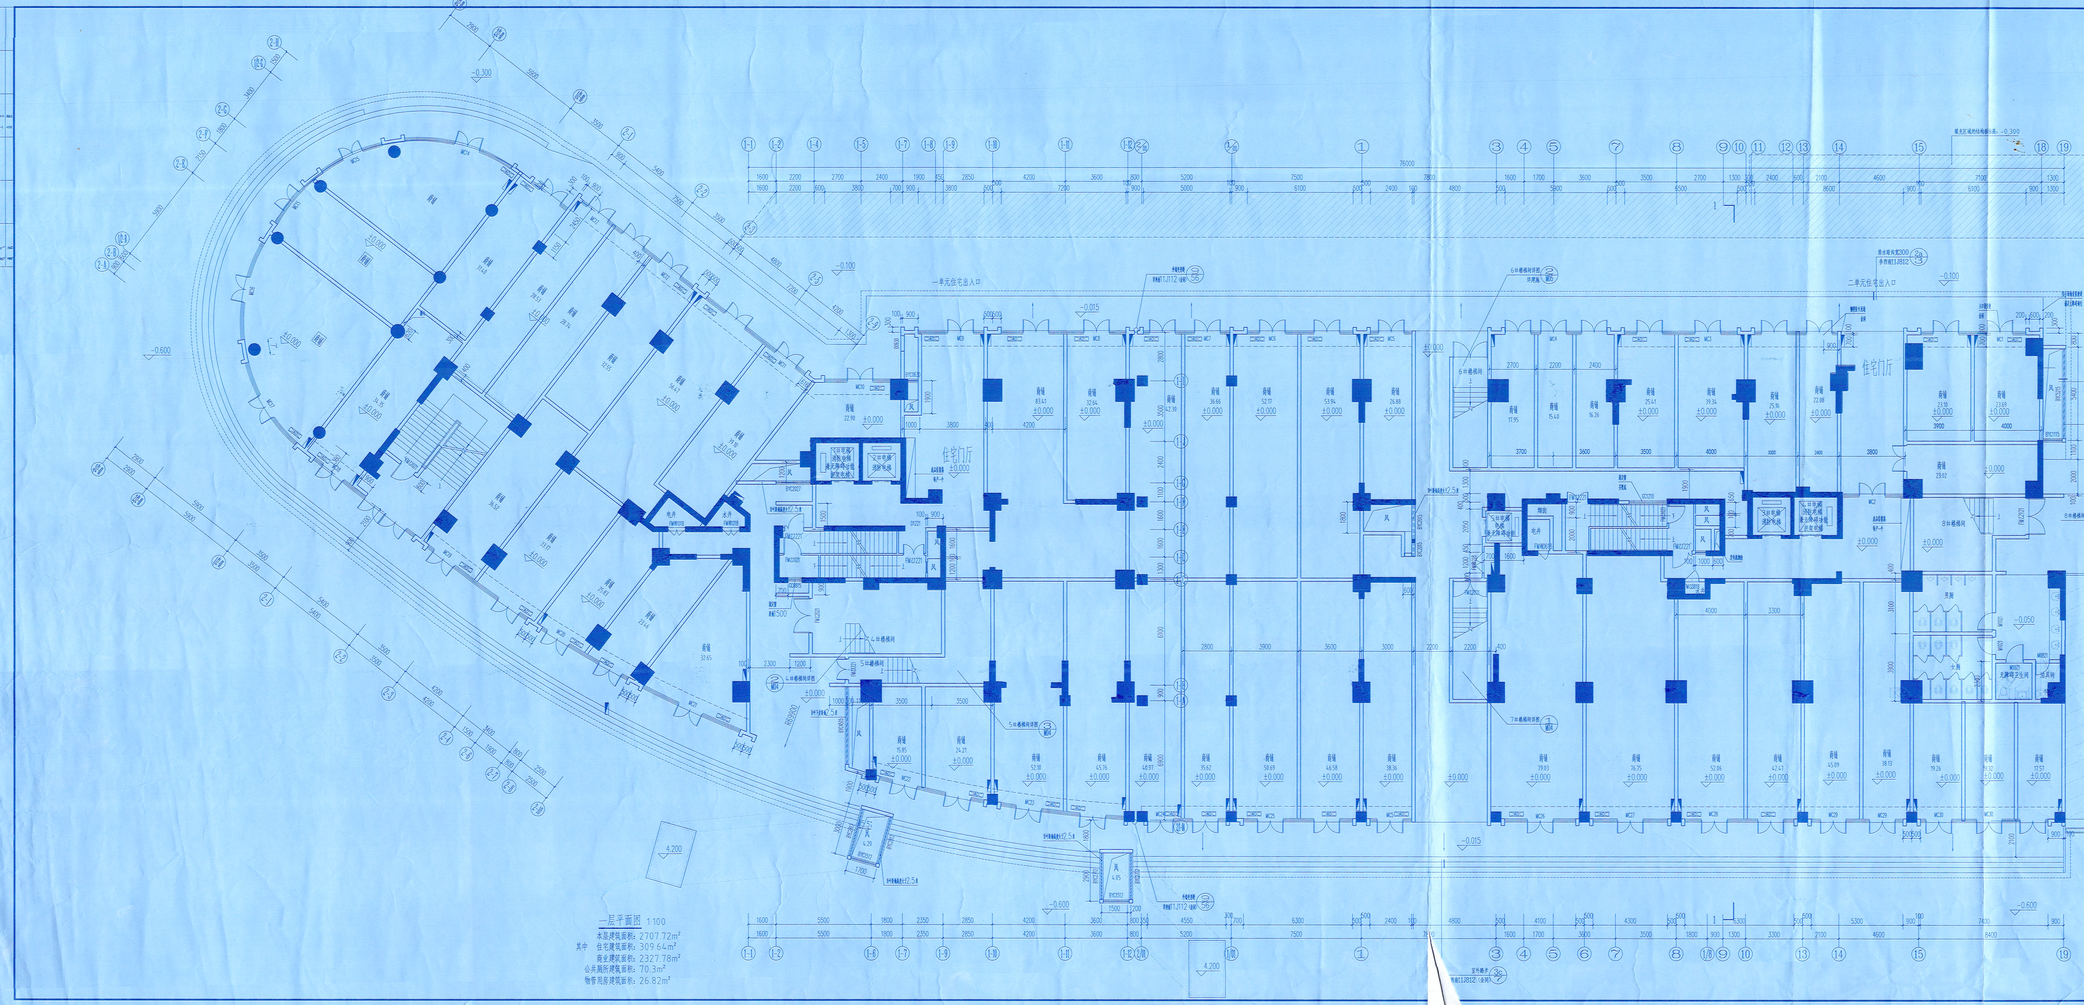

本层建筑面积：2707.72m²
其中 住宅建筑面积：309.64m²
商业建筑面积：2327.78m²
公共厕所建筑面积：70.3m²
物管用房建筑面积：26.82m²

成都都城建筑设计有限公司
DU CITY ARCHITECTURE DESIGN CO., LTD.
地址:成都市青羊区青羊大道1-2号 邮编:610031
No.1&2 Qing Yang Da Dao, Qing Yang District, Chengdu, P.R.China, 610031
平级工程设计证书编号：A1510000027

出图专用章

出图印章

甲方单位名称

子项名称：
龙城·世纪家园

项目负责人 PROJECT MR	罗德凡	罗德凡
审定 APPROVER	杜晓平	杜晓平
审核 CHECKER	周邦华	周邦华
专业负责人 ENGINEER GROUP	陈三良	陈三良
校对 CHECKER	刘耀文	刘耀文
设计 DESIGNER	谢永生	谢永生

图名：
一层平面图

设计号 JOB NO.	YCS2018-016		
图别 DWG. CATEGORY	建筑	图名序 FIGURE NO.	第一层
图号 DWG. NO.		日期 DATE	2018.10

2019.12.22