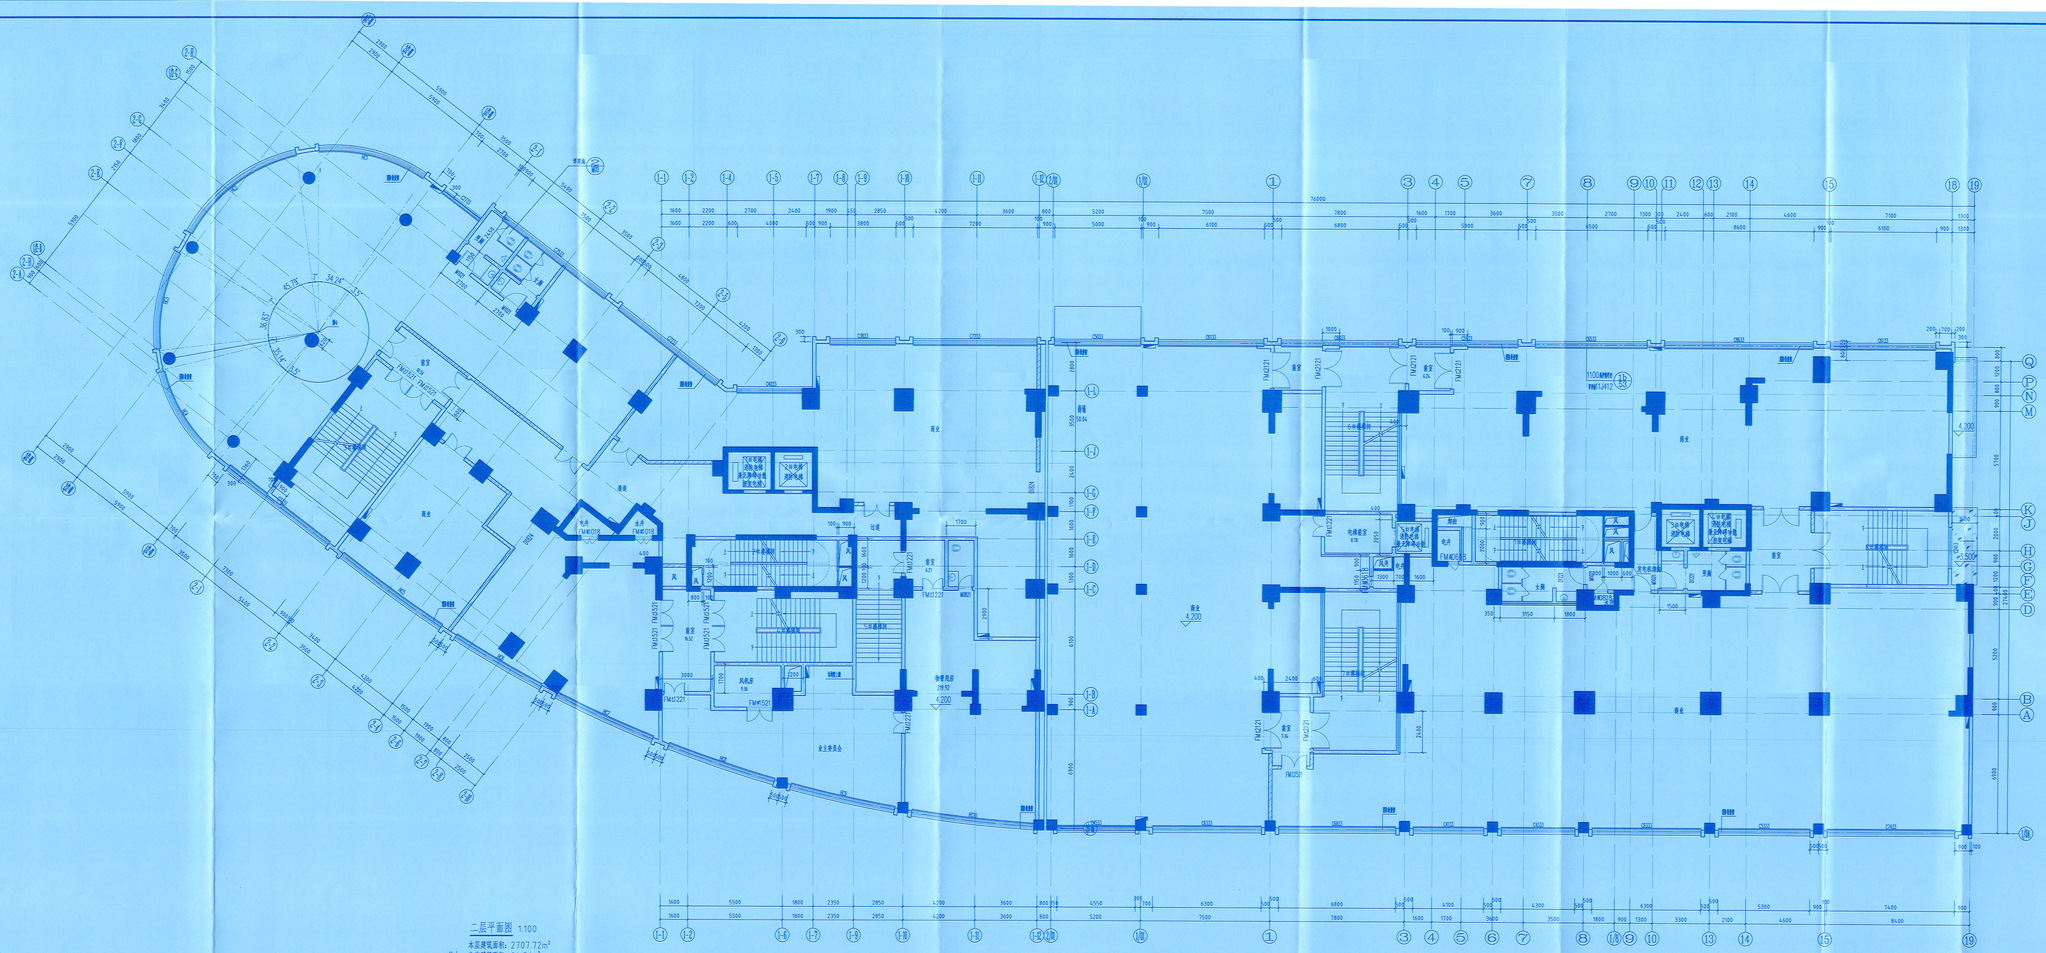

二层平面图 1:100

本层建筑面积：2707.72m²

其中 住宅建筑面积：94.31m²

商业疏散宽度计算公式：

第二层商业面积为：2392.13m²，需要的疏散宽度为：2392.13x0.54x0.75/100=9.69m。

商业二层共设有5个疏散楼梯间，疏散总宽度为：2.25+1.75+2.0+2.0+2.05=10.05m>9.69，疏散宽度满足规范要求。

本项目商业设有增设系统，最远点距两疏散楼梯间小于30m，疏散距离满足规范要求。

成都碧城建筑设计有限公司

B+C GENESIS ARCHITECTS (CHENGDU) CO., LTD

成都高新区天府大道北段1480号1栋1层1-2号

No.1001-1002, Building 1, Global Center, South Section, Tianfu Avenue, Chengdu, Sichuan, China

甲级工程设计证书编号：A153000057

出图专用章

法定印章

注册执业师

姓名 陈玉良

注册印章号 S1000G5-011

注册证书号 0332009905

建设单位：

尊悦天府仁和房地产开发有限公司护国分公司

工程名称：

子项名称：龙城.世纪家园

项目总负责人	罗晓凡	
审定	杞晓平	
审核	蒋玲春	
专业负责人	陈玉良	
校对	刘耀文	
设计	谭志生	

图名：

二层平面图

设计号	BCS2018-046		
图别	建方	版本号	第一版
图号	P05	日期	2018.6