


总平面布置图

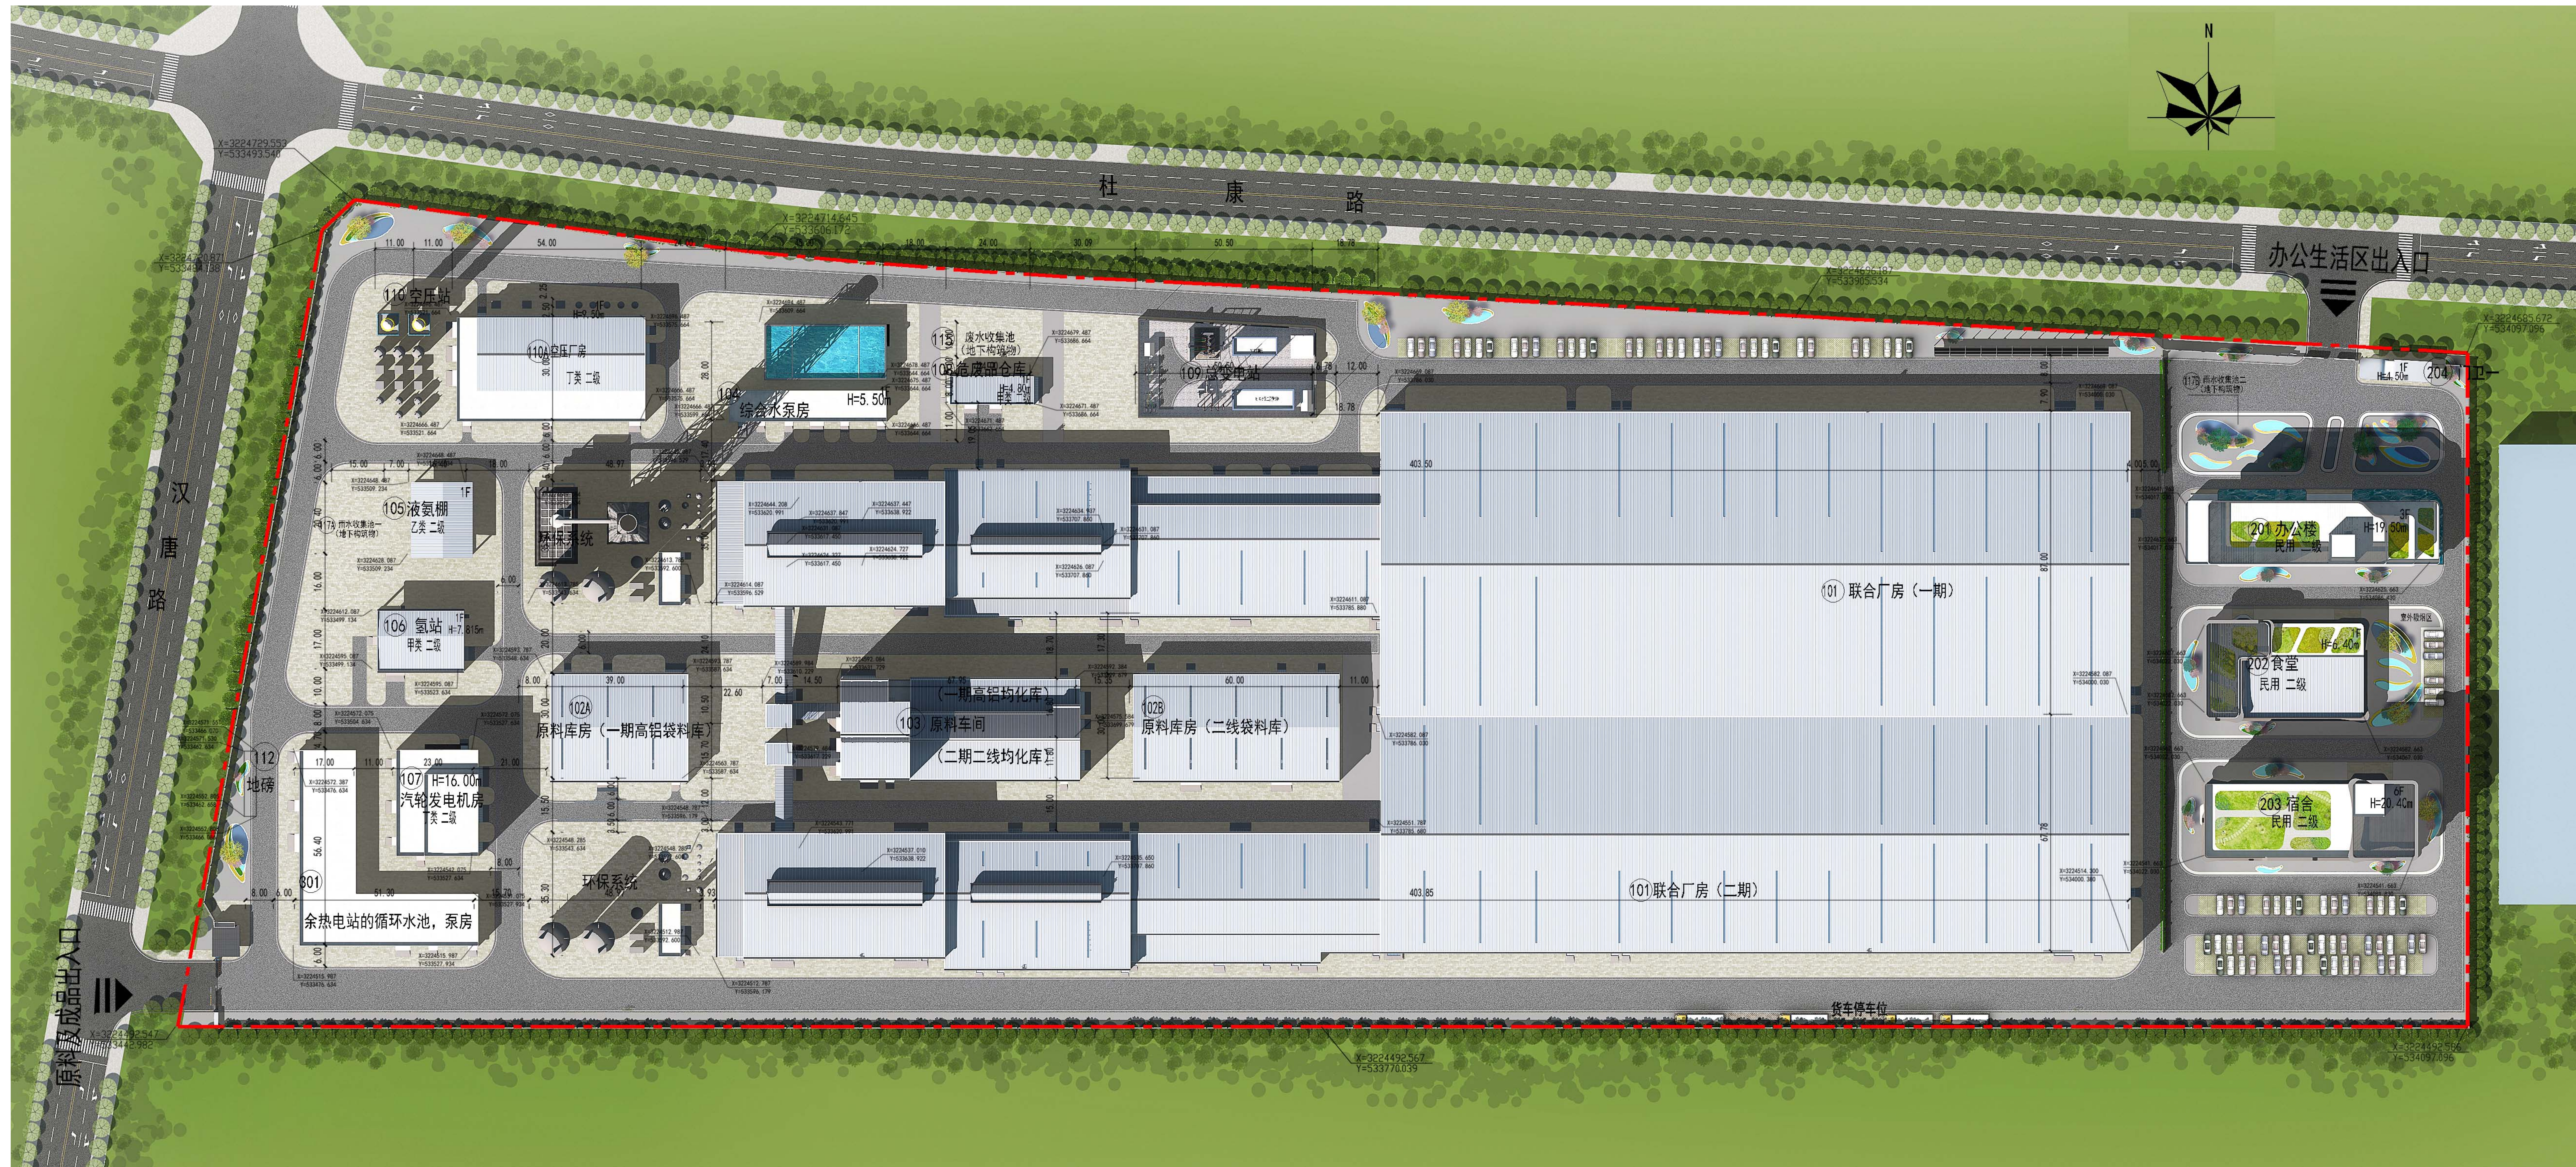

中华人民共和国一级注册建筑师

姓名: 贾尹杉

注册号: 5100052-073

有效期: 至2023年09月28日



四川省建设工程设计出图专用章
信息产业电子第十一设计研究院科技工程股份有限公司
资质等级范围:工程设计综合资质甲级
资质证书编号:A151000523 有效期至:2026年12月22日