


暖通 给排水 工程					
建筑 电气 工程					

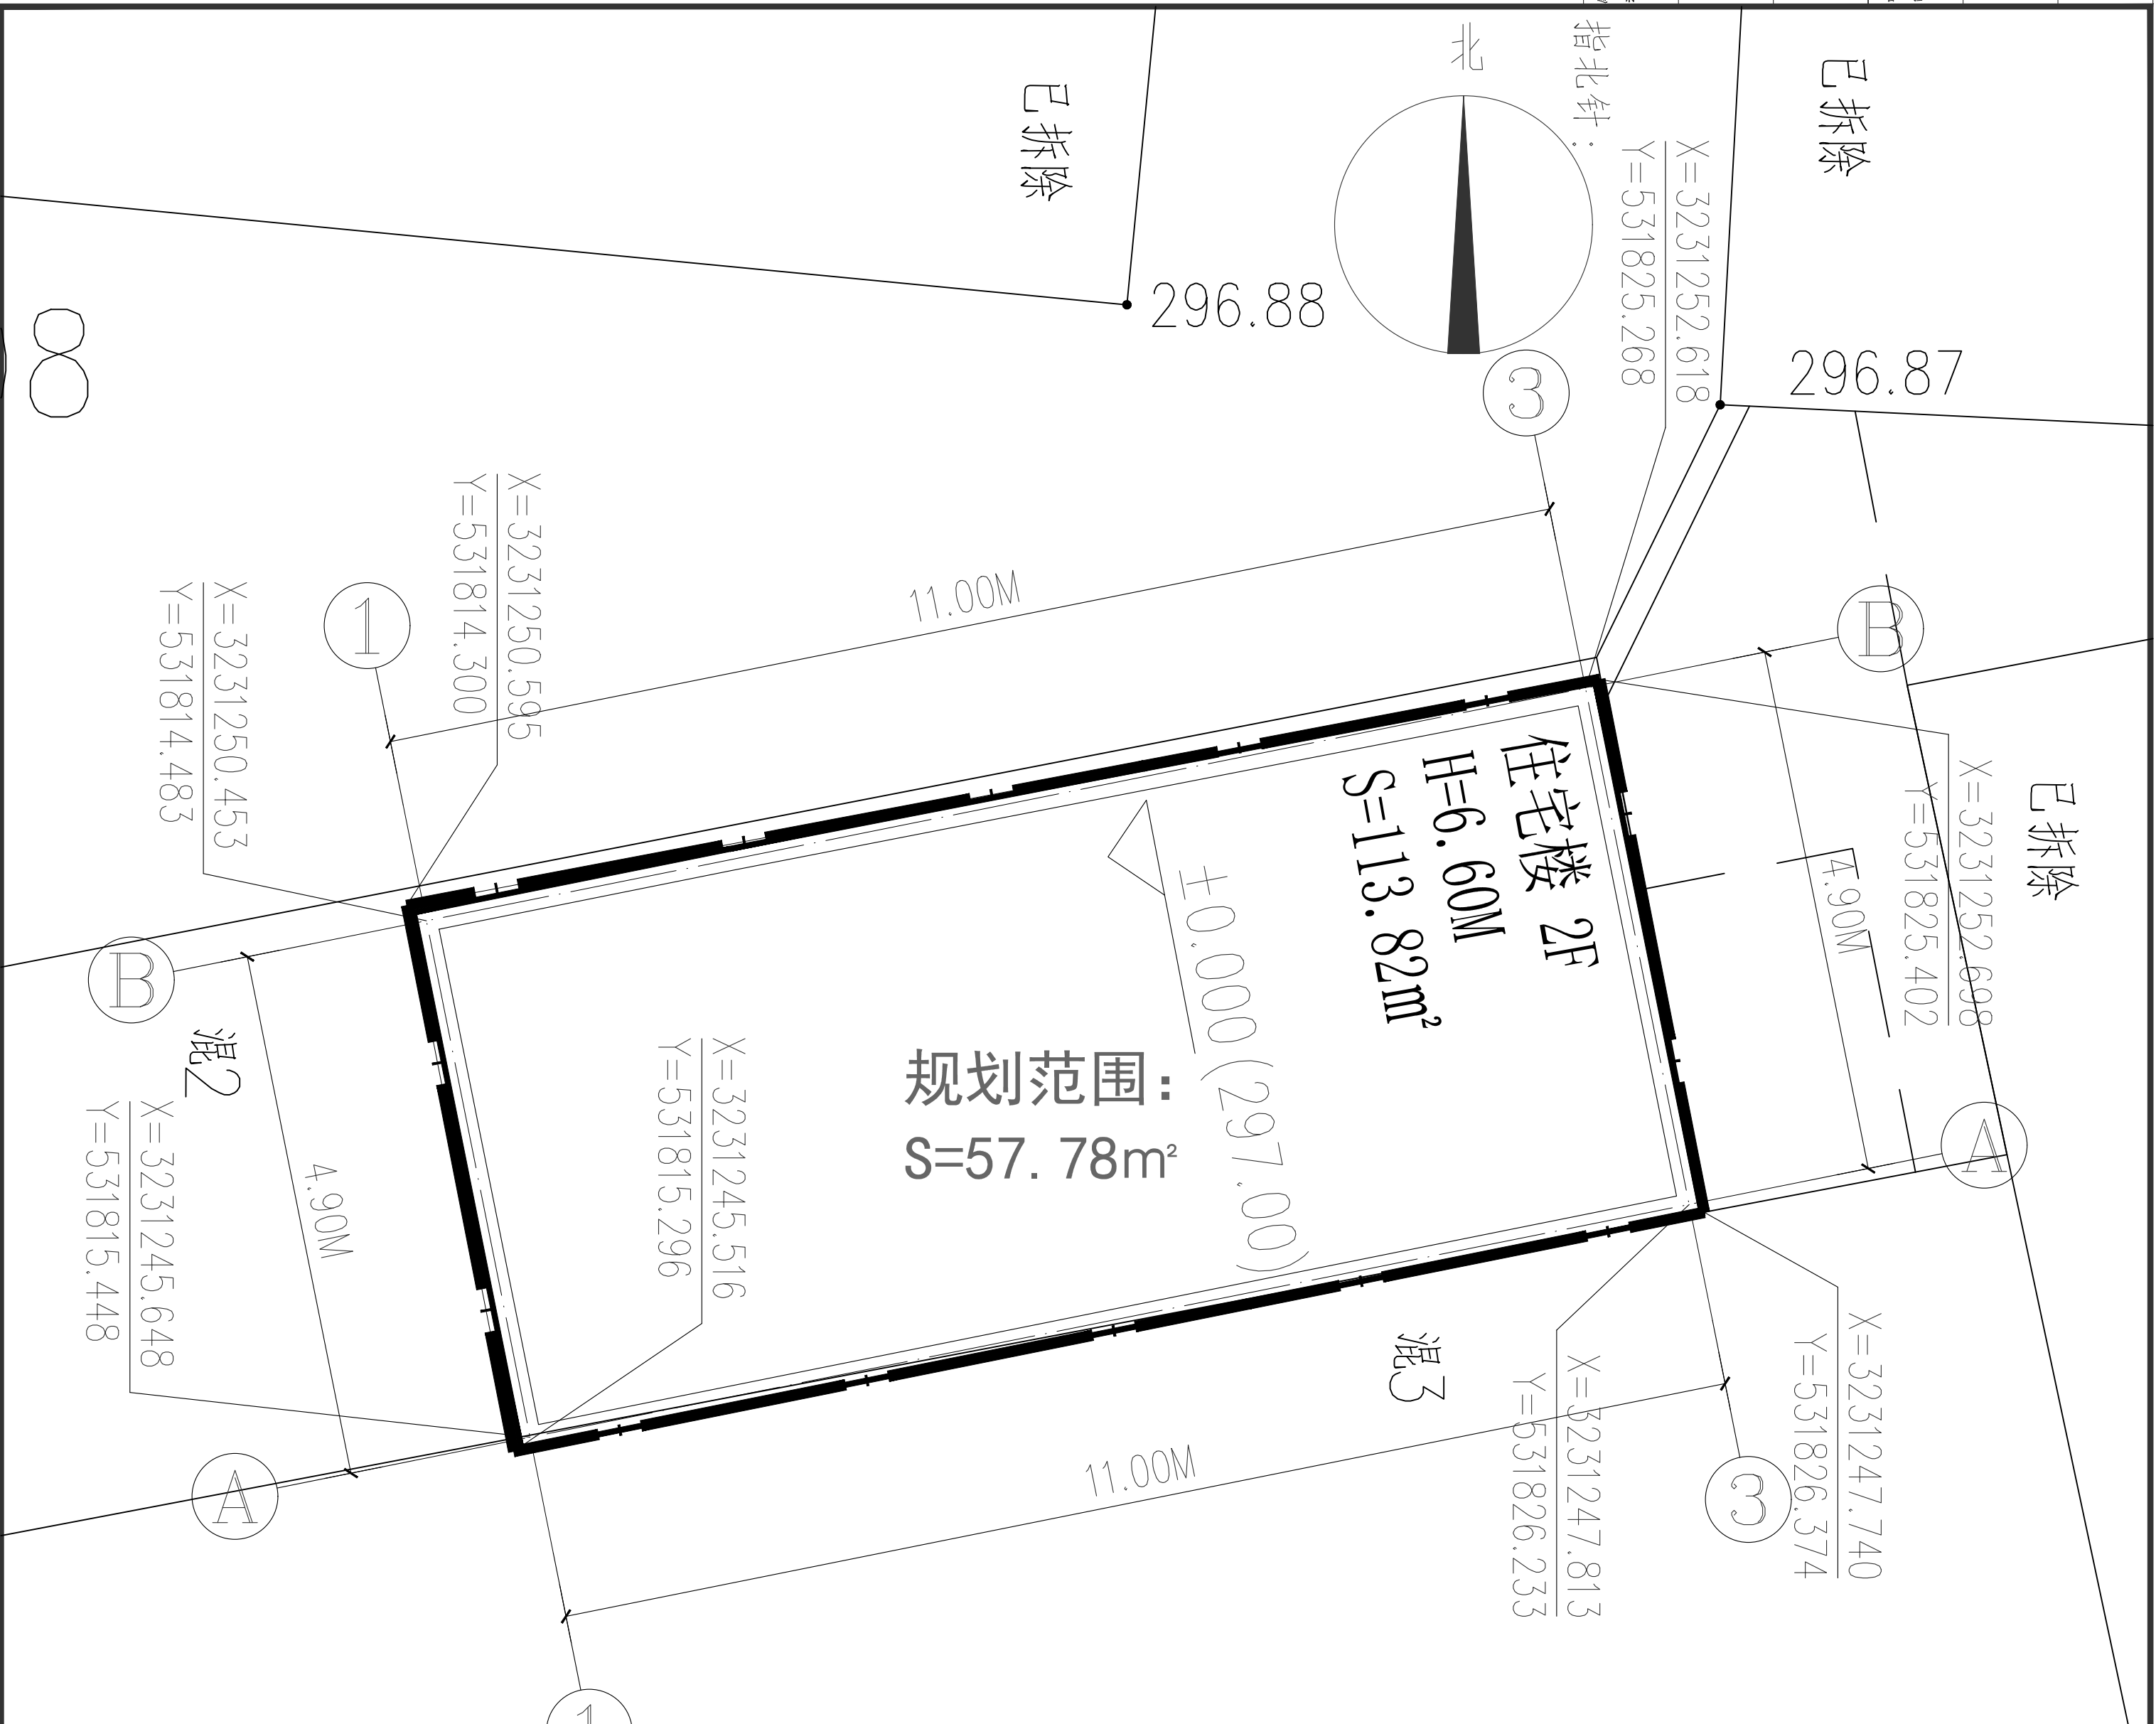

总平面图设计说明:

一. 设计依据:

- 该工程为泸县福集镇金银北街刘庆富等户危房排危工程，土地面积57.78平方米，房屋产权面积122.74平方米。刘庆富等户需按原址、原建筑面积（产权确定的建筑面积）、原层数、原高度、原使用性质（产权确定的使用性质、住宅）的原则排危建设。其中建筑面积不得大于115.56平方米，顶层建议按坡屋顶进行设计，平屋顶需设计为不上人屋面，规划设计方案雨、污排放需与场镇规划道路及雨、污管网对接。

二. 定位系统:

本工程未提供原始高程。

1. 高程定位系统: 现场核实。

- 水平定位系统: 本工程采用泸州城市坐标系。建筑物的定位坐标为轴线交点坐标。

三. 雨、污系统:

本工程未提供原始雨、污系统。

- 雨、污接入原始化粪池及雨水系统。

图例

住宅楼 2F H=6.60M ±0.000 (297.00)	2F H=6.60 ±0.000 (297.00) 建筑室内相对高程	建筑层数 建筑高度
2022.7.25	建筑出入口	
X=3231247.740 Y=531816.209	用地红线及控制点	
主要经济技术指标	项目	单位
	项目总用地面积	平方米
	总建筑面积	平方米
	其中:商业网点建筑面积	平方米
	住宅建筑面积	平方米
	计容总建筑面积	平方米
	基地建筑面积	平方米
	建筑高度	米
	建筑层数	2F

中慧长源工程设计集团有限公司

国家甲级设计单位
ZHONGHUI CHANGYUAN ENGINEERING
DESIGN COMPANY LIMITED



(工程设计证书编号: A151009731)

修改记录

Description

施工图审查许可证编号
Construction Drawing Reviewing No.

审定	余江	余江
项目负责人	关少磊	关少磊
审核	李双	李双
专业负责人	关少磊	关少磊
注册师	关少磊	关少磊
校对	余江	余江
设计	杜明轩	杜明轩
设计单位	刘庆富等户	

项目名称

泸县福集镇太和社区
刘庆富等户危房改建

子项目名称

图纸名称

总平面布置图

公司资质章

Qualification

注册师执业专用章

Registered seal

说明

- 此施工图设计文件必须经过政府规划、消防等部门和施工图审查机构审核后，方可施工。
- 未经设计院同意不得使用、泄露、散布或复制本文件及其资料。

设计号	ZH-LZ-2022-0725	设计阶段	方案图
设计专业	建筑	设计日期	2022.07
图纸编号	JC-001	日期	2022.07