


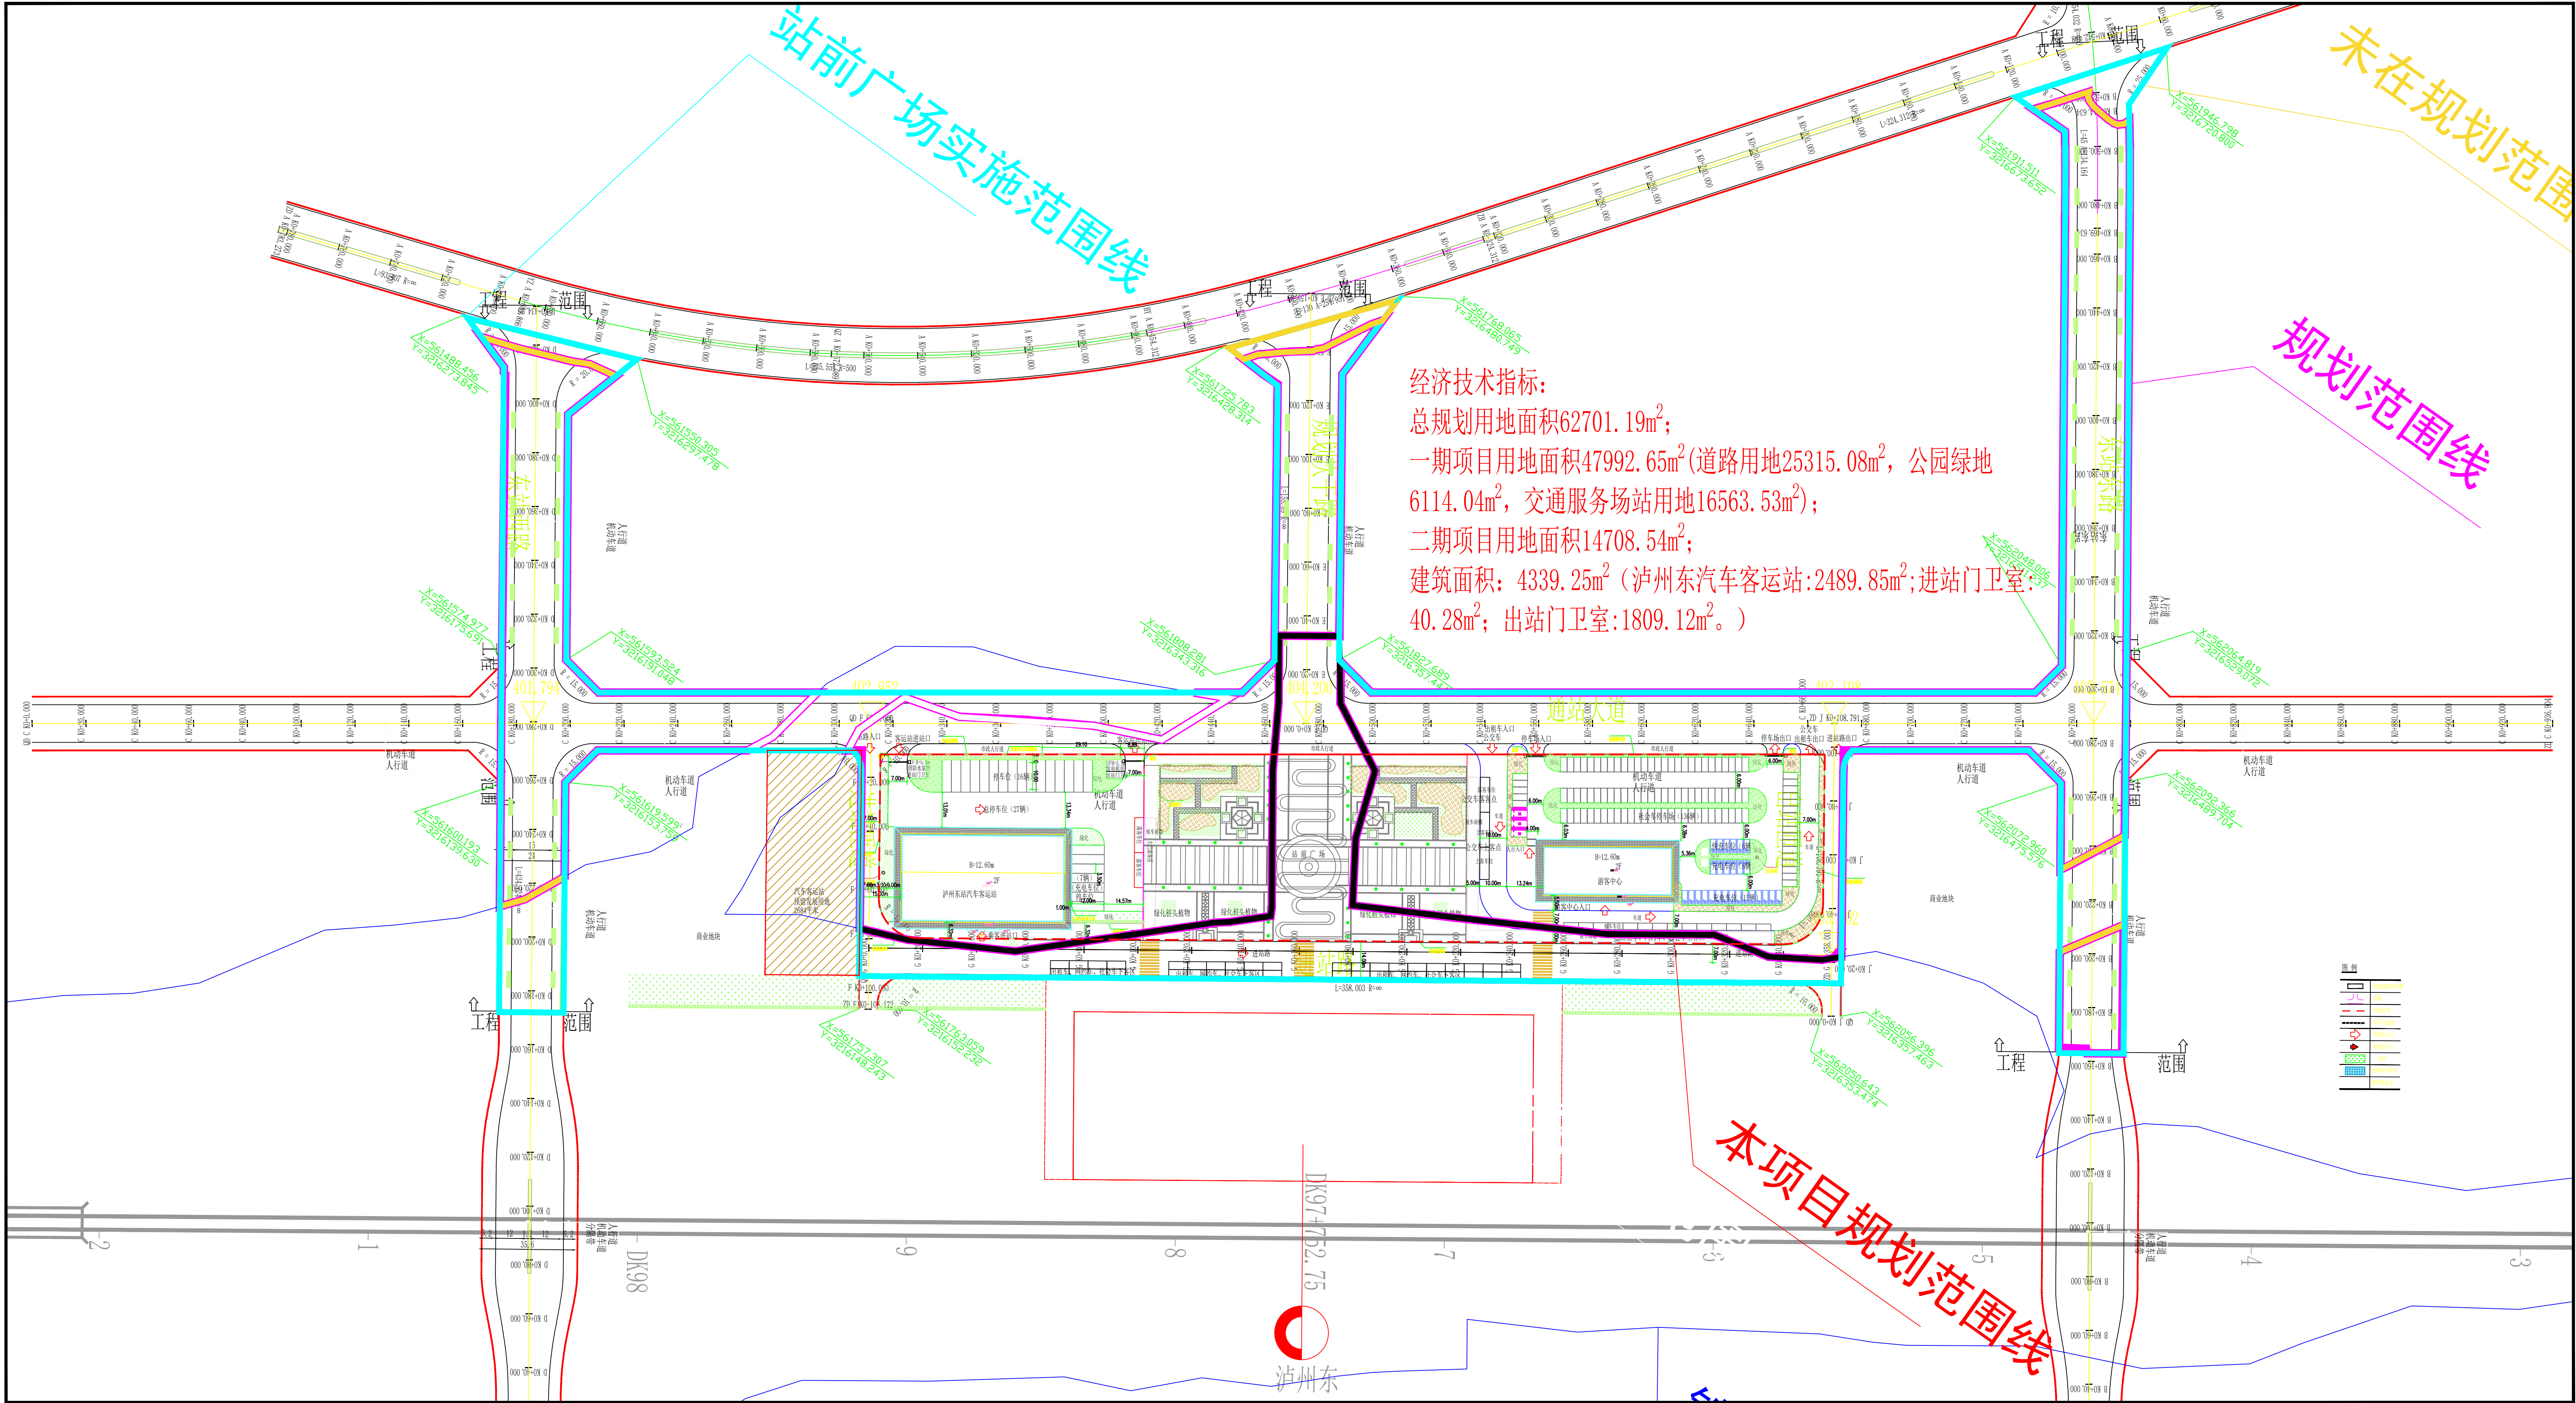

经济技术指标:

总规划用地面积62701.19m²;
一期项目用地面积47992.65m²(道路用地25315.08m², 公园绿地6114.04m², 交通服务场站用地16563.53m²);
二期项目用地面积14708.54m²;
建筑面积: 4339.25m² (泸州东汽车客运站:2489.85m²;进站门卫室:40.28m²;出站门卫室:1809.12m²。)

注意:
本图须经签署并加盖本公司专用出图章方为有效; 本施工图应经相关部门审批通过后方可施工; 本图版权归中铁二院工程集团有限责任公司所有。

备注:

项目编码:

注册执业签章

姓名	刘卫东	
注册证书号码	0001800	
注册印章号码		
审 定	李传勇	李传勇
审 核	沈 犁	沈犁
项目负责	刘卫东	刘卫东
专业负责	庞 璐	庞璐
设 计	林亚唯	林亚唯

建设单位: 泸县住房和城乡建设局

工程名称: 渝昆高铁泸州东车站站前广场及市政配套设施建设项目(一期)

子项名称:

图名: 总平面布置图

图 号	S-ZC-02	版 次	施工图
图 别	施 工	日 期	2024.3



中铁二院工程集团有限责任公司
地址: 四川省成都市金牛区通锦路3号
资质证书编号: A151000179-6/1
工程设计综合资质甲级