


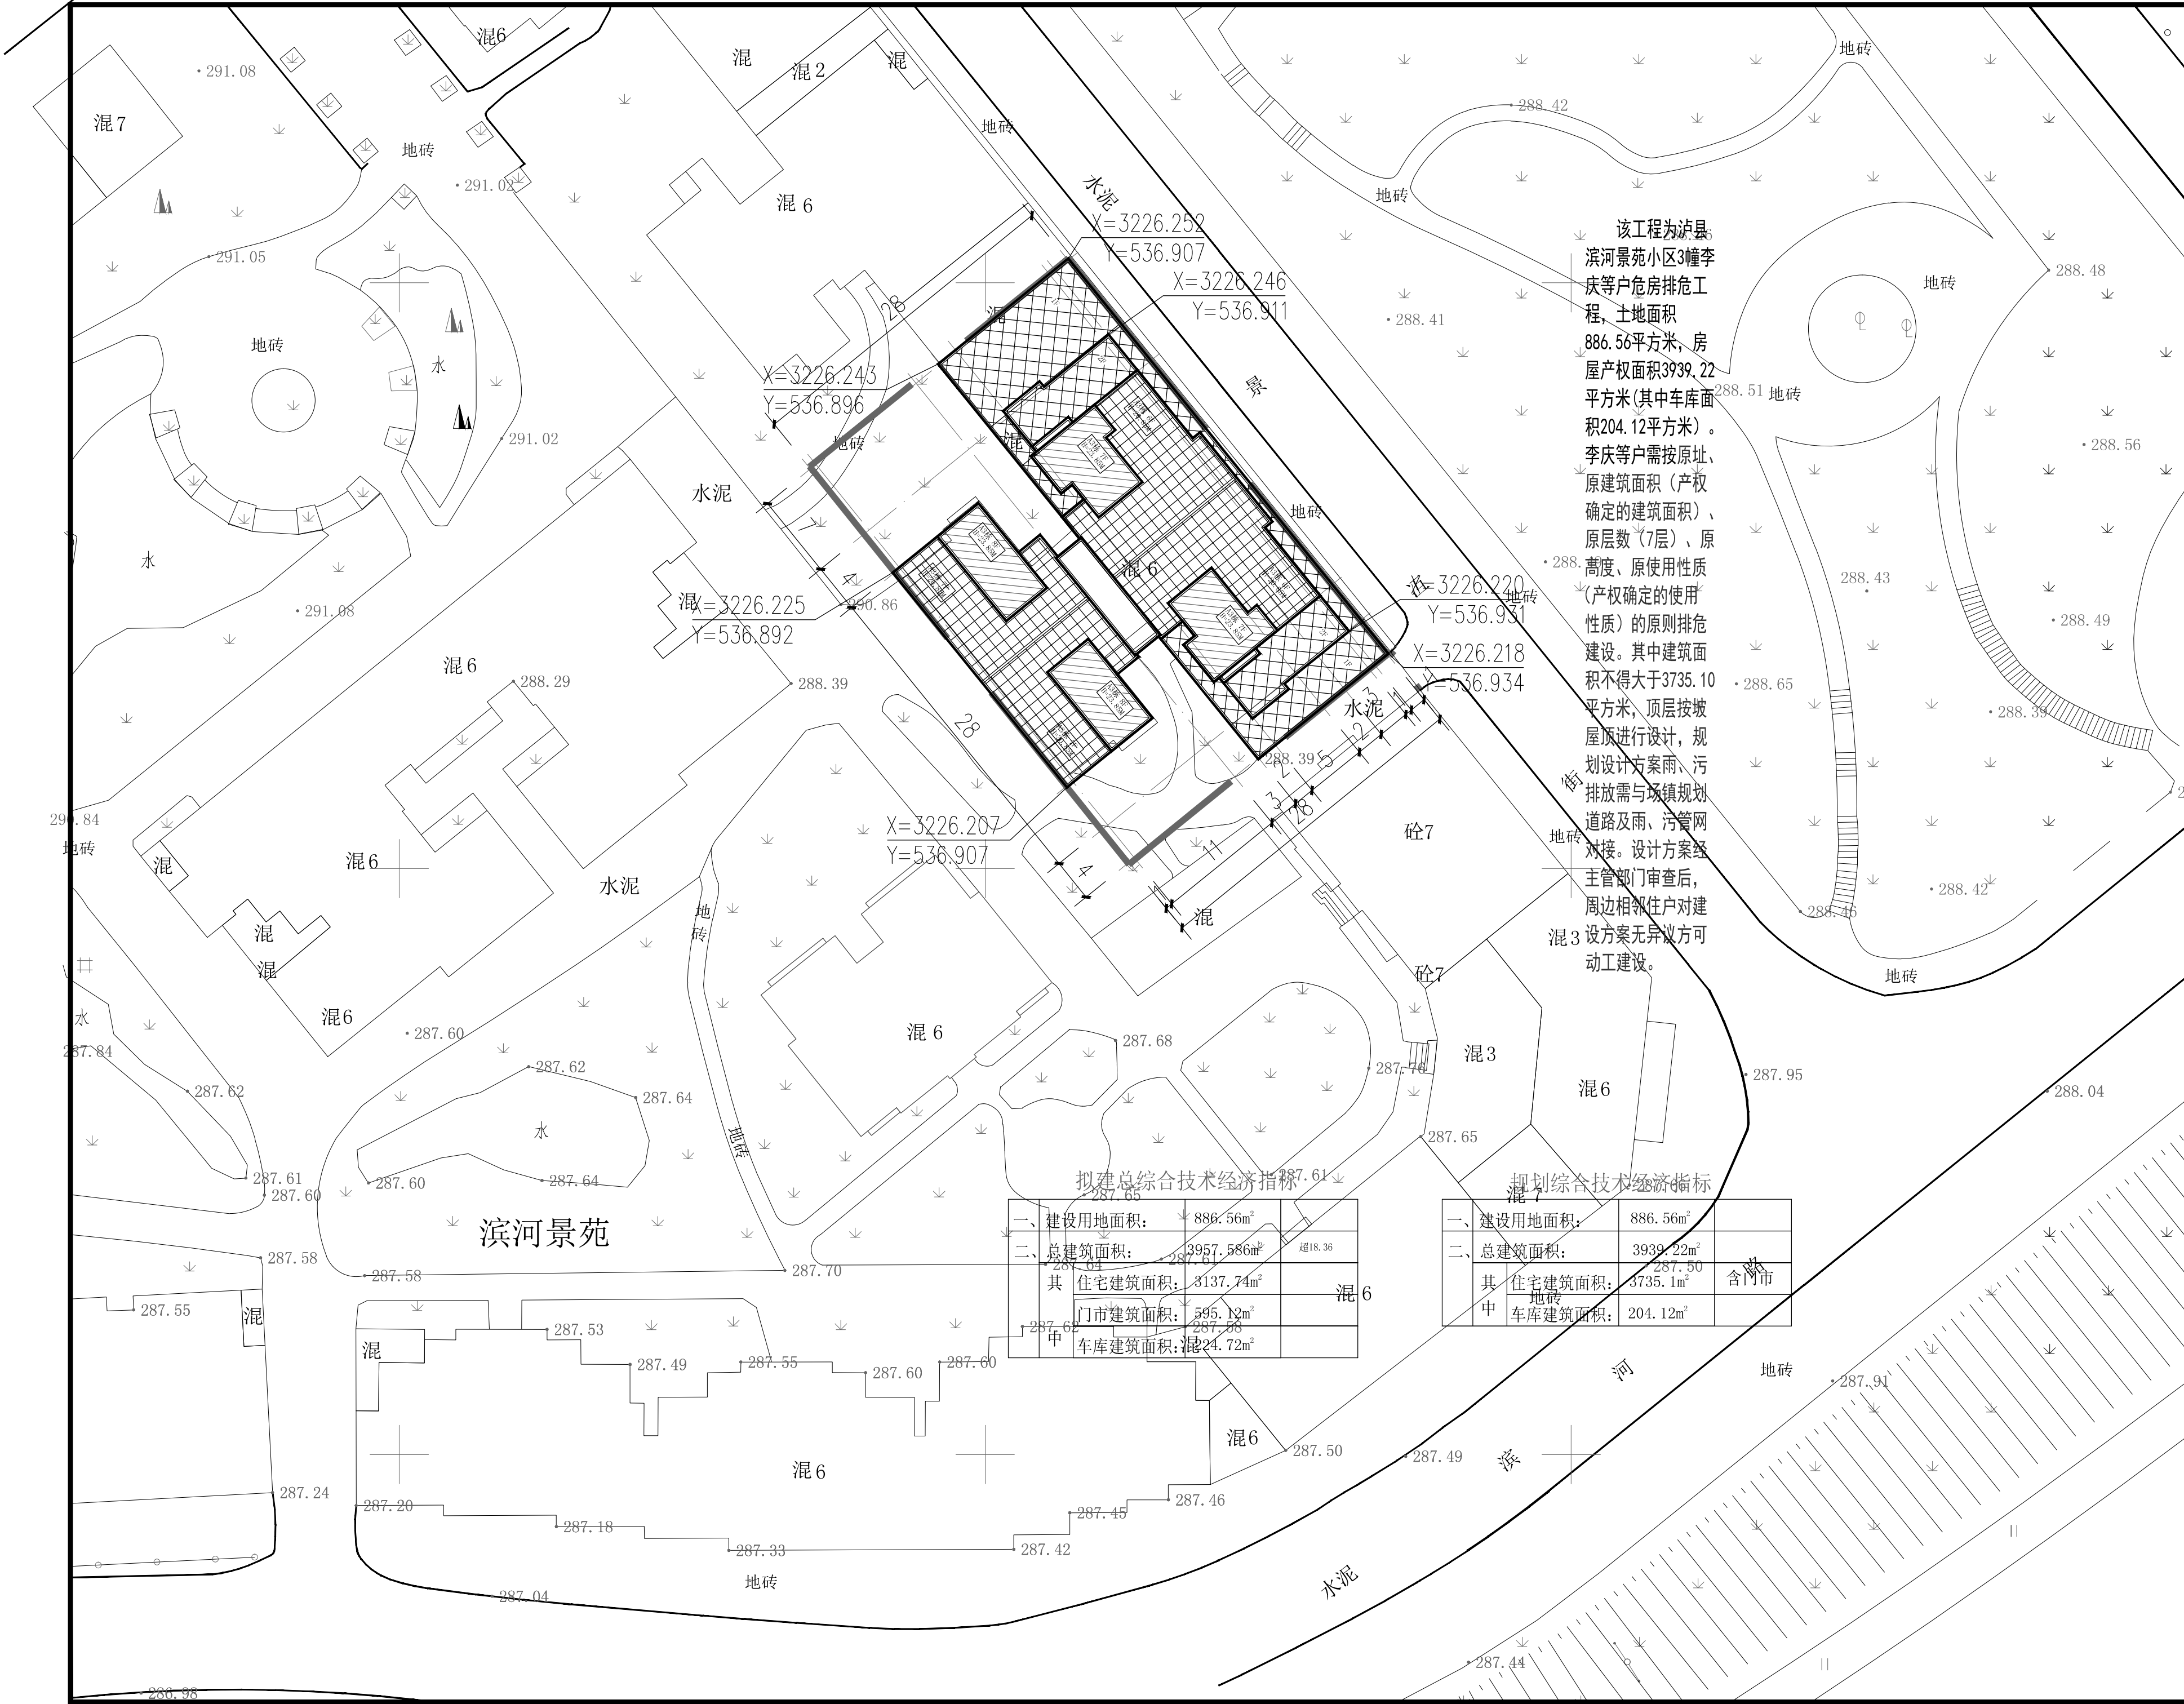

注释：
图中标高以米(m)为单位，其余均以毫米(mm)为单位；施工前必须仔细阅读所有专业图纸，防止碰缺；施工前必须核对尺寸，无误差后方可施工；所有设计变更须征求设计师同意。
Notes
All dimensions are as shown; All levels are indicated in meter, and the other dimensions are in millimeter unless noted otherwise; All drawings shall be read carefully prior to construction; All dimensions shall be checked prior to construction; Any change to the design shall be agreed in writing by design engineer prior to construction.

专业注册章
Stamp for Engineering Certified

工程设计出图专用章
Stamp for Engineering Design

设计单位 Design Corporation
四川 泸县华庭
勘察设计有限公司
LUXIAN HUATING INVESTIGATION AND
DESIGN INSTITUTE CO., LTD. SICHUAN

地址：四川省泸县花园路泸县建设局
Add: Construction Bureau
Garden Road, LuxianSichuan

电话：0830-8192927 传真：0830-8192924
TEL: 0830-8192927 FAX: 0830-8192924

工程设计证书号：丙级A251002348
Design Certiffcate NO.C A251002348

业主 Client
泸县玉蟾街道滨河景苑A3栋

项目名称 Project Name
“9.16”震后危房改建

子项名称 Sub-Project Name

项目编号 Project Number

项目负责人
Project Manager

审定
Authorized by

审核
Processed by
专业负责人
Discipline
Responsible by

校对
Checked by

设计
Designed by

图纸名称 Drawing Title

总平面布置图

比例 Scale 1:250

日期 Date 2022. 6

图别 Category

本专业共 22 张 图纸编号 Drawing Number J-08

该工程为泸县
滨河景苑小区3幢李
庆等户危房排危工
程，土地面积
886.56平方米，房
屋产权面积3939.22
平方米(其中车库面
积204.12平方米)。
李庆等户需按原址、
原建筑面积(产权
确定的建筑面积)、
原层数(7层)、原
高度、原使用性质
(产权确定的使用
性质)的原则排危
建设。其中建筑面
积不得大于3735.10
平方米，顶层按坡
屋顶进行设计，规
划设计方案雨、污
排放需与场镇规划
道路及雨、污管网
对接。设计方案经
主管部门审查后，
周边相邻住户对建
设方案无异议方可
动工建设。

拟建总综合技术经济指标			
一、建设用地面积：	886.56m ²		
二、总建筑面积：	3957.586m ²	超18.36	
其中住宅建筑面积：	3137.74m ²		
门市建筑面积：	595.12m ²		
车库建筑面积：	224.72m ²		

规划综合技术经济指标			
一、建设用地面积：	886.56m ²		
二、总建筑面积：	3939.22m ²		
其中住宅建筑面积：	3735.1m ²	含门市	
车库建筑面积：	204.12m ²		