



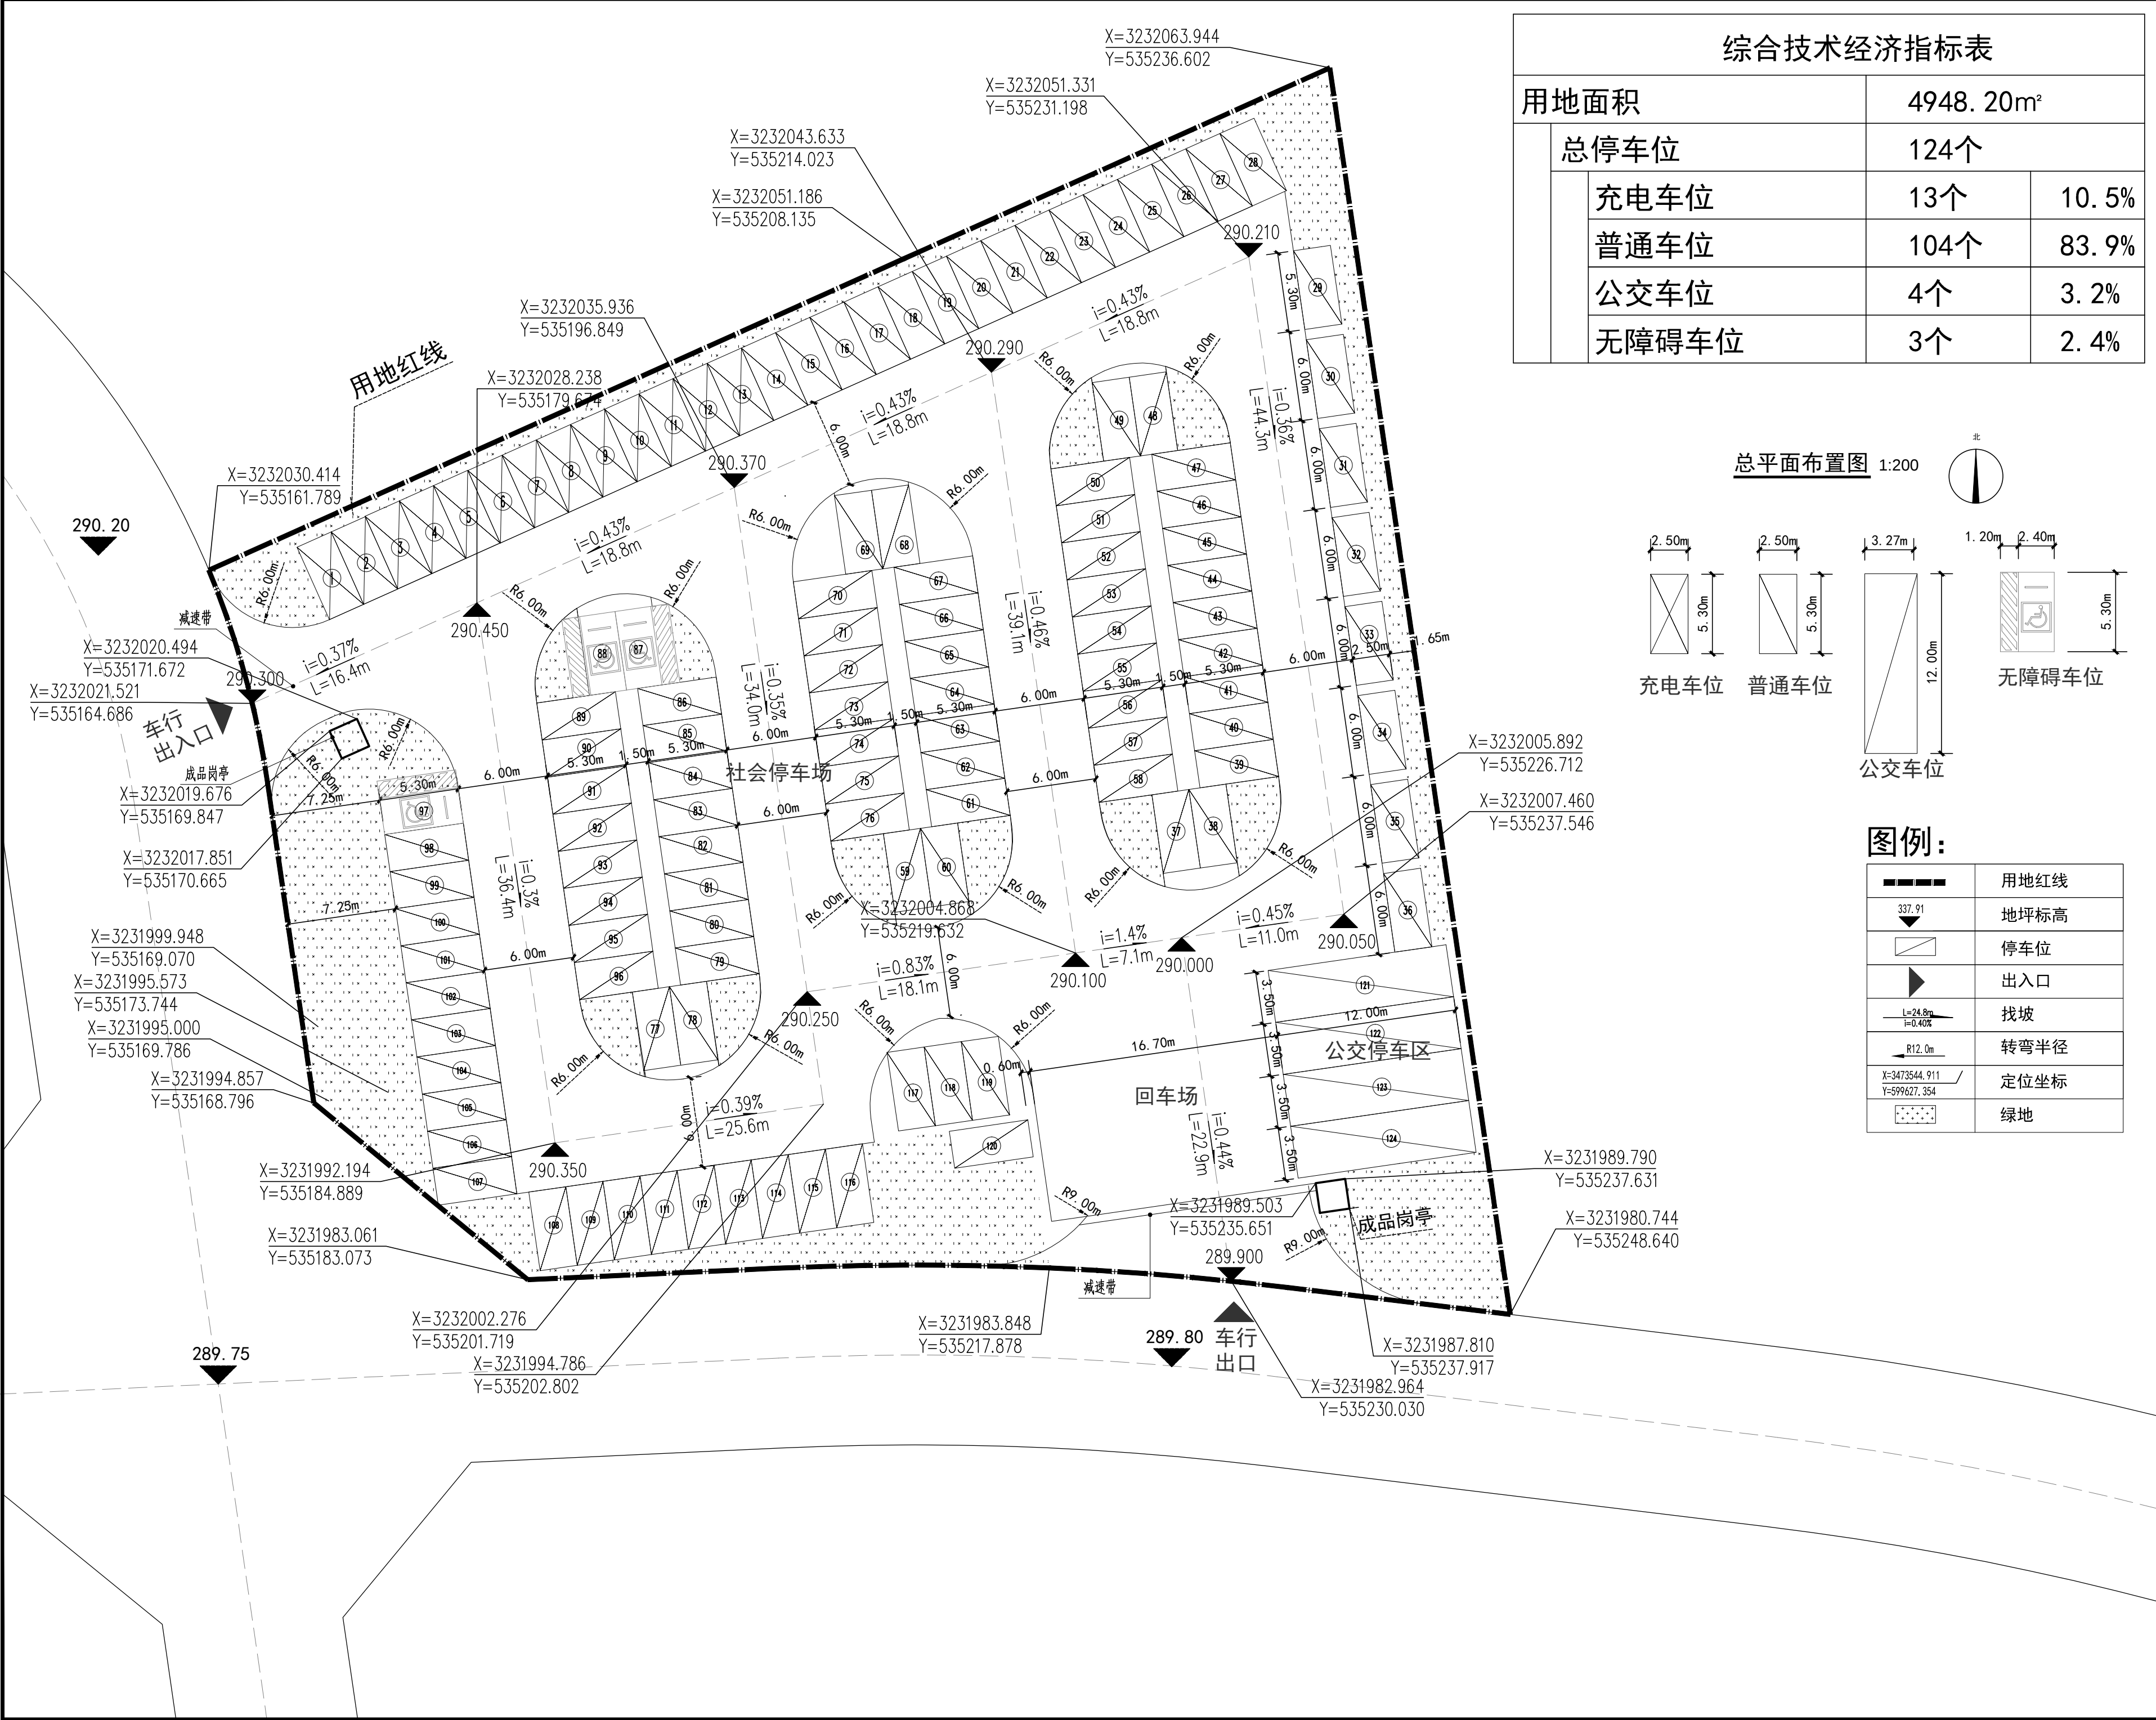

综合技术经济指标表			
用地面积		4948. 20m²	
总停车位		124个	
	充电车位	13个	10. 5%
	普通车位	104个	83. 9%
	公交车位	4个	3. 2%
	无障碍车位	3个	2. 4%

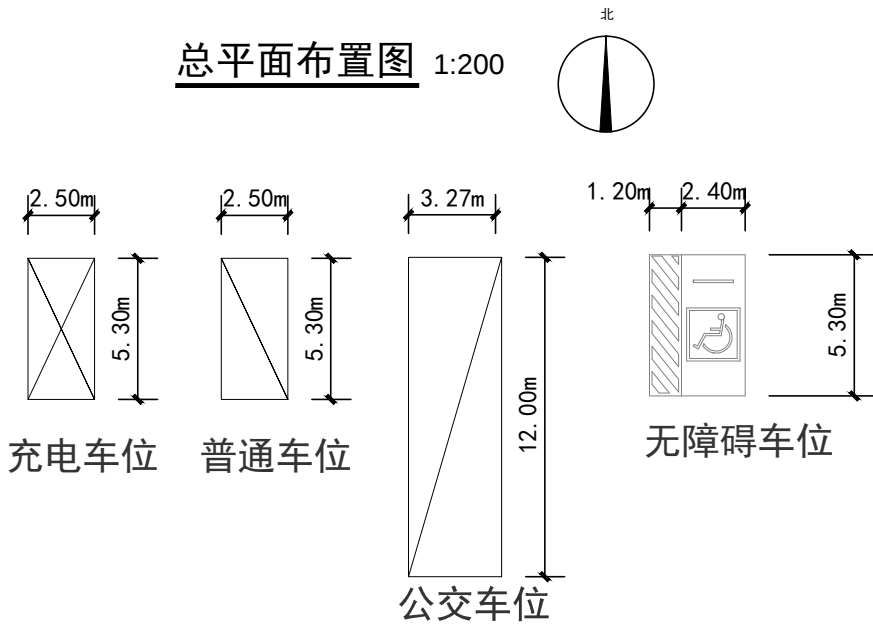

图例:

	用地红线
	337. 91 地坪标高
	停车位
	出入口
	L=24.8m i=0.40% 找坡
	R12. 0m 转弯半径
	X=3473544. 911 Y=599627. 354 定位坐标
	绿地


中国铁建
中铁建安工程设计院有限公司
CHINA RAILWAY JIAN AN
ENGINEERING DESIGN INSTITUTE CO. LTD.
证书编号: A213034154
设计资质等级: 甲级
中国·石家庄

单位签章

注册师签章

审 定	张永鸿	
项目负责人	张清亮	
专业负责人	张清亮	
审 核	孙亚丽	
校 正	刘 思	
设计·绘图	谢 萌	
建设单位 泸县建筑产业发展投资有限公司		

项目名称
泸县灾后重建福集镇安置点项目
—生态停车场

工程名称

总图

图 名

总平面布置图

设计号	CR20JA-四川 01-SJ-22-006	比 例	1:200
阶 段	方案	日 期	2022. 8
版本号	1	图 号	01