


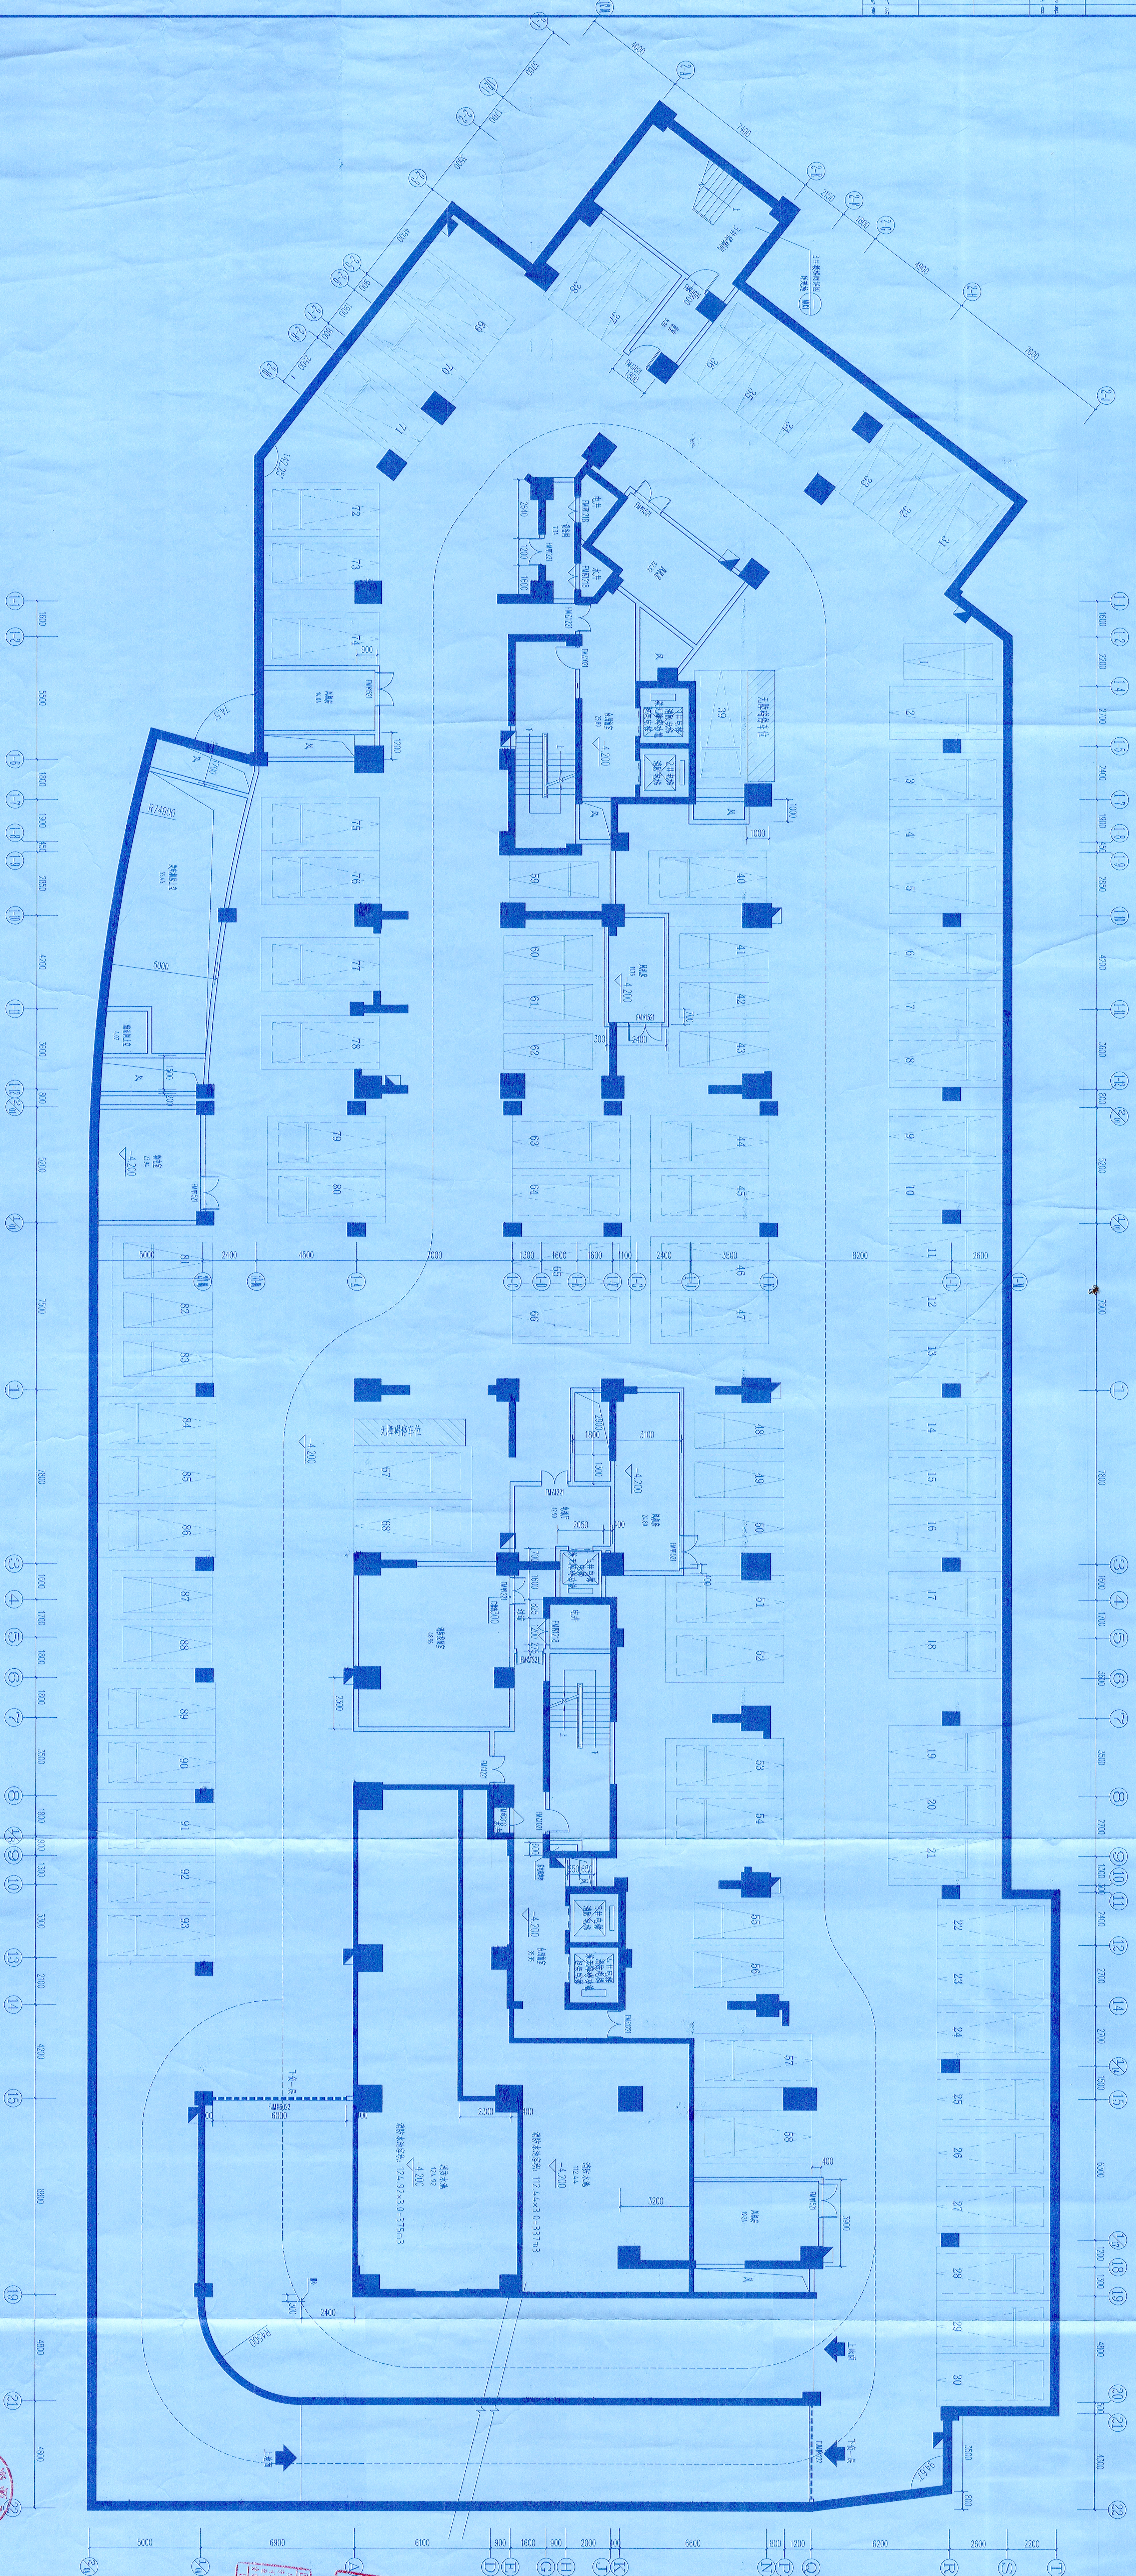

本层建筑面积: 3907.08m²
本层机动车位: 93个
其中: 无障碍车位: 2个