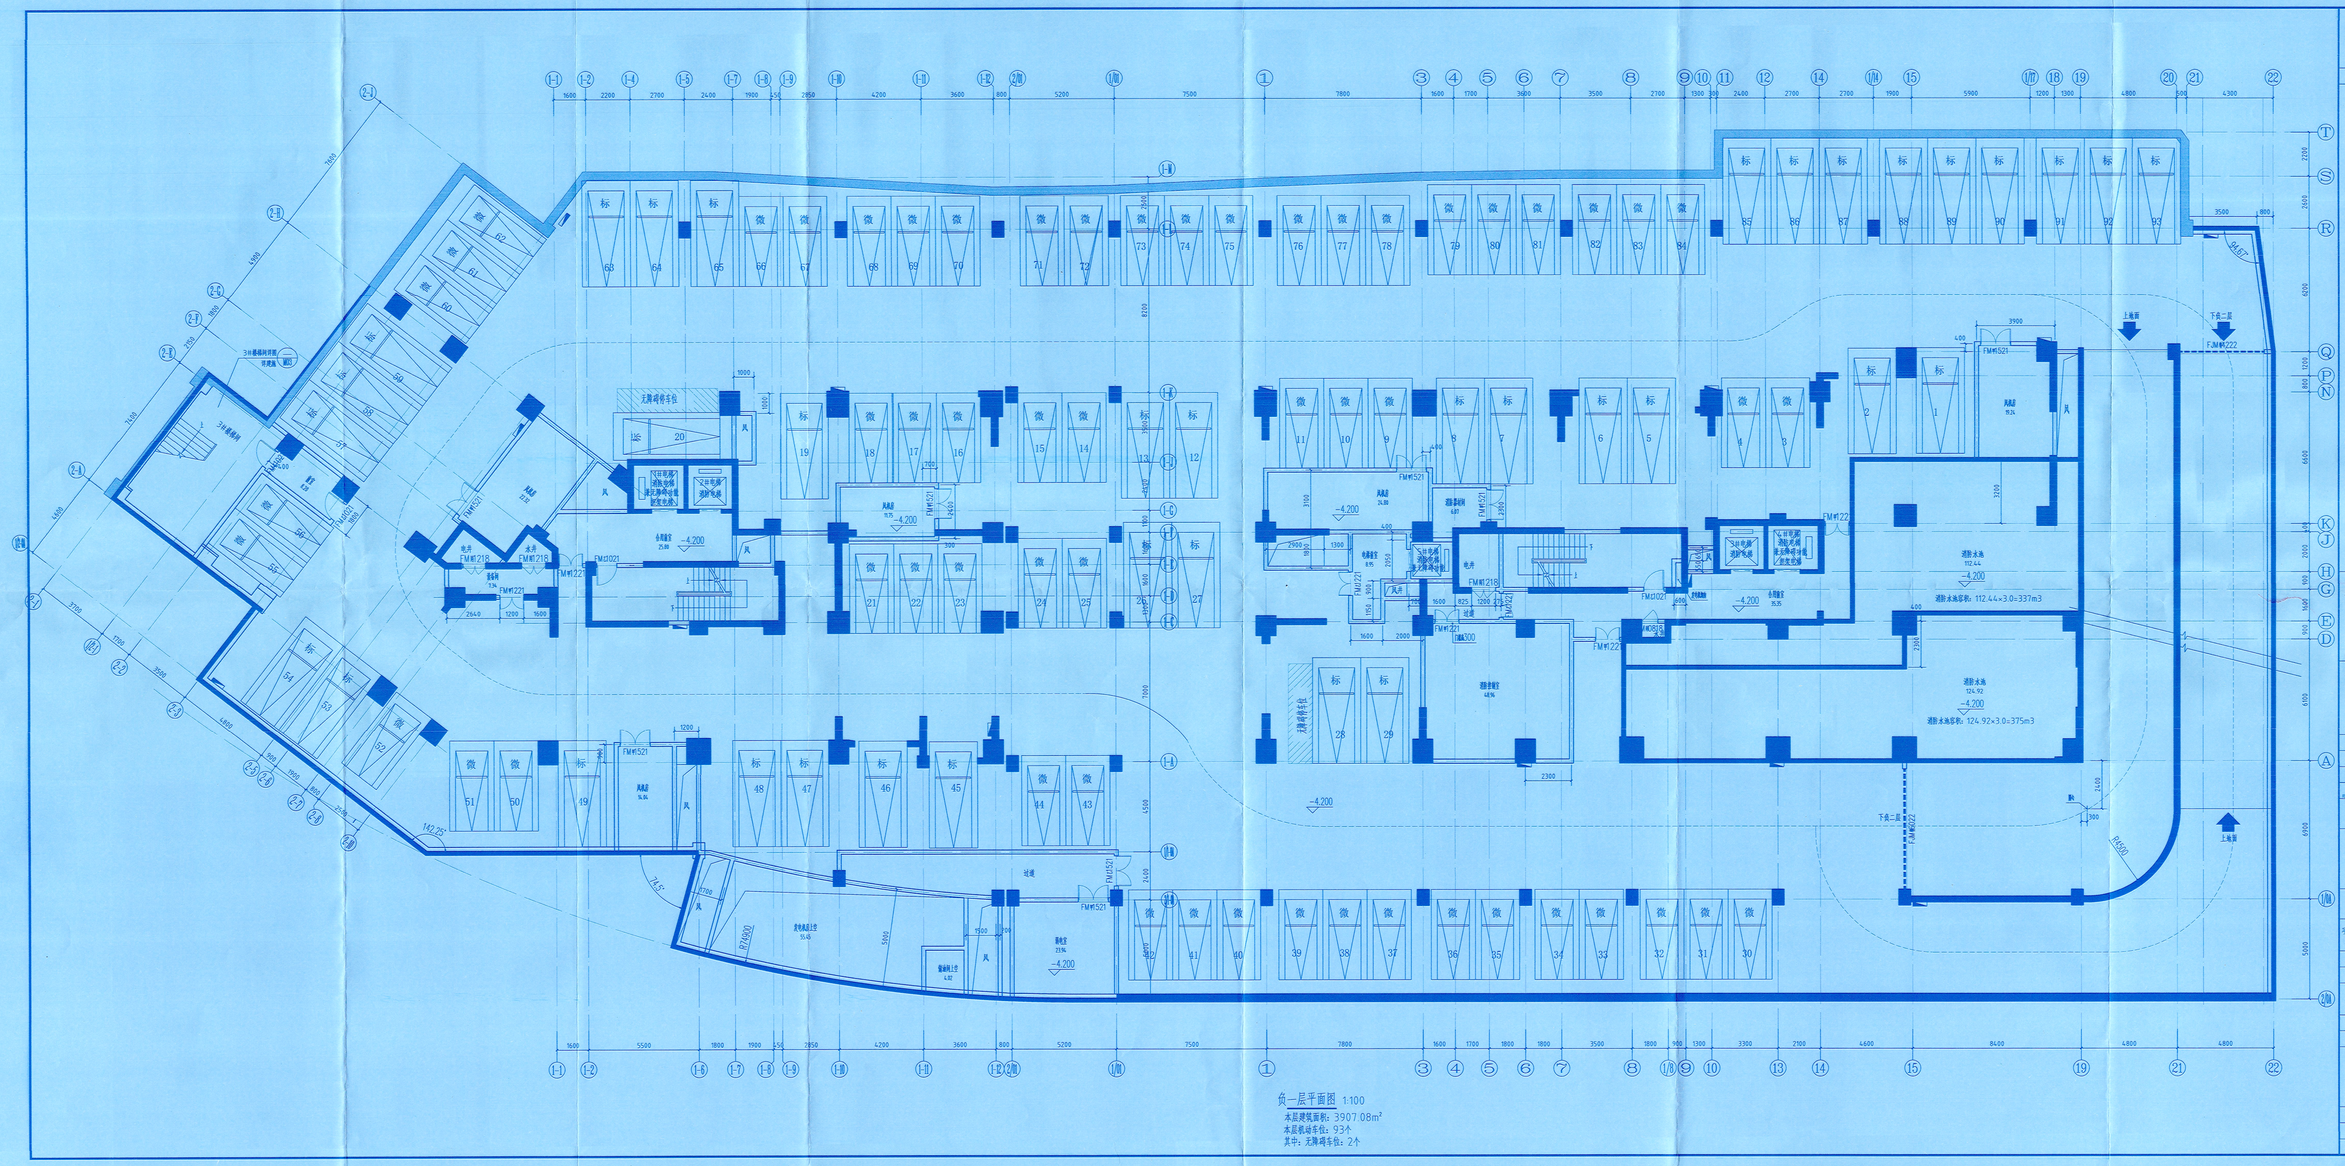

负一层平面图 1:100

本层建筑面积：3907.08m²

本层机动车位：93个

其中：无障碍车位：2个

成都碧城建筑设计有限公司
BHC GENESIS ARCHITECTS (CHENGDU) CO., LTD
四川省成都市青羊区贝森路4-2号-2222-1024
No.1009-1024, Xuelin Rd, Qingyang District, Chengdu City, Sichuan, China
甲级工程设计证书编号：A151000057

出图专用章

四川天堂设计工程设计出图专用
成都碧城建筑设计有限公司
甲级建筑工程设计证（建筑工程）
证书编号：A151000057 出图日期：2020年06月06日

注册印章

中华人民共和国 一级注册建筑师
姓 名：陈玉良
注册号：5100005-011
有效期：至2023年12月

姓名 NAME	陈玉良
注册印章号 REGISTERED STAMP NO.	5100005-011
注册证书号 REGISTERED CERTIFICATE NO.	0332000965

建设单位：
蓉欧花市仁和房地产开发有限公司泸县分公司

工程名称：
龙城·世纪家园

子项名称：
龙城·世纪家园

项目总负责人 PROJECT MG.	罗德凡	罗德凡
审定 APPROVED BY	纪晓平	纪晓平
审核 AUDIT	符师导	符师导
专业负责人 ROOM CHIEF	陈玉良	陈玉良
校对 CHECKED BY	刘耀文	刘耀文
设计 DESIGNED BY	谭永生	谭永生

图名：
负一层平面图

设计号 JOB NO.	BCSJ2018-046		
图别 ART. CLASSIFICATION	建方	版本号 REV. NO.	第一版
图号 DWG. NO.	P03	日期 DATE	2018.6