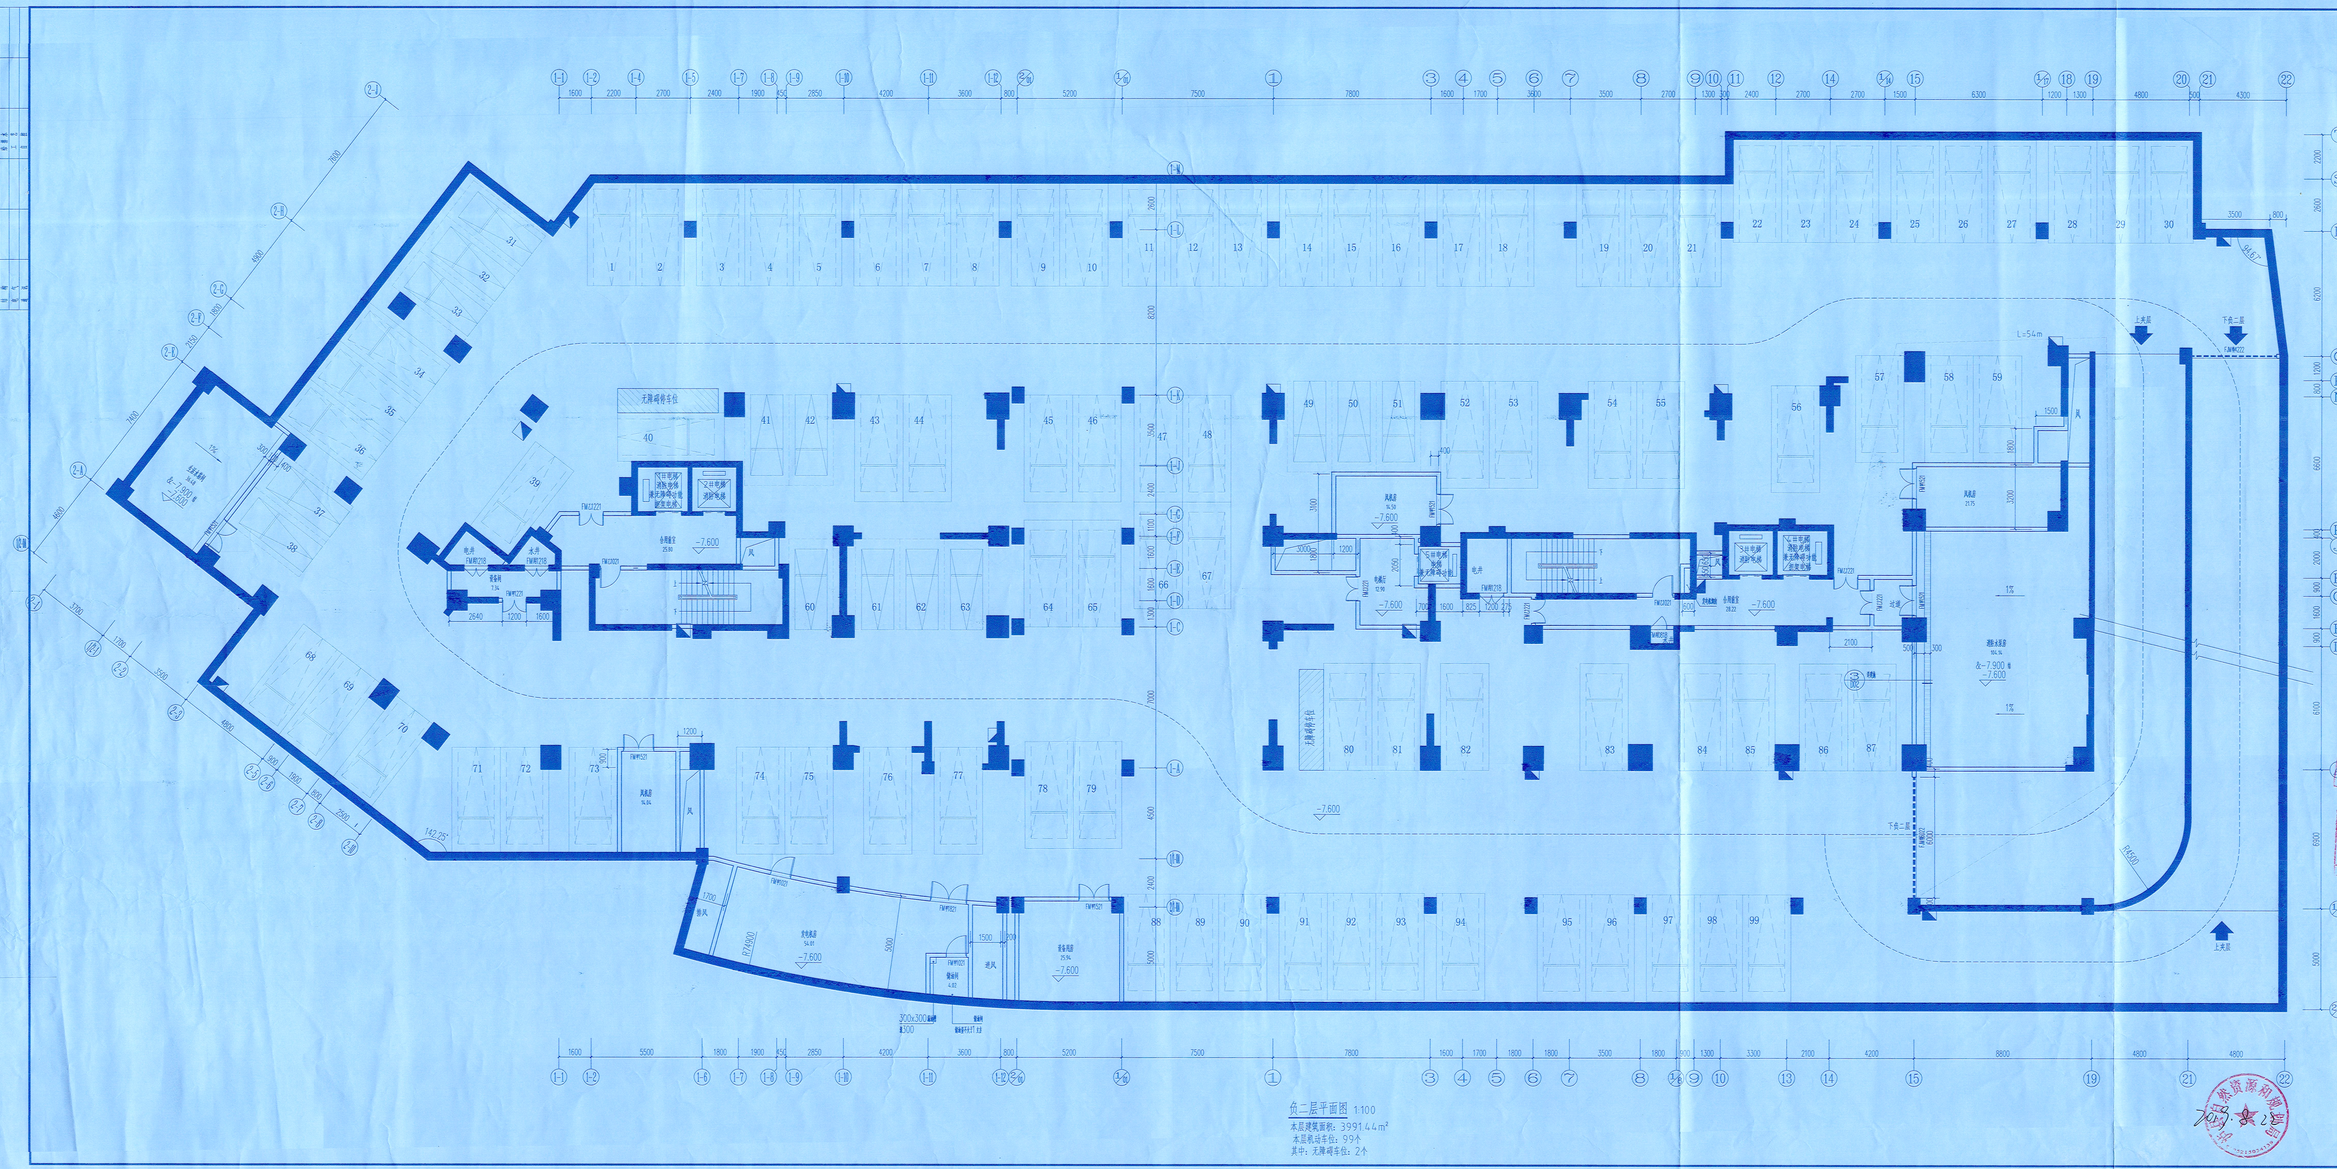

负二层平面图 1:100

本层建筑面积：3991.44m²

本层机动车位：99个

其中：无障碍车位：2个

成都哲城建筑设计有限公司
BHC GENESIS ARCHITECTS (CHENGDU) CO., LTD.

甲级工程设计证书编号：A151000057

出图专用章

注册印章

注册证书号：0950000025

子项名称：龙城·世纪家园

项目总负责人	罗晓凡	
审定	杞晓平	
审核	祥师导	
专业负责人	陈玉良	
校对	刘耀文	
设计	谭永生	

图名：负二层平面图

设计号	BCSJ2018-066		
图别	建施	版本号	第一版
图号	P02	日期	2018.6