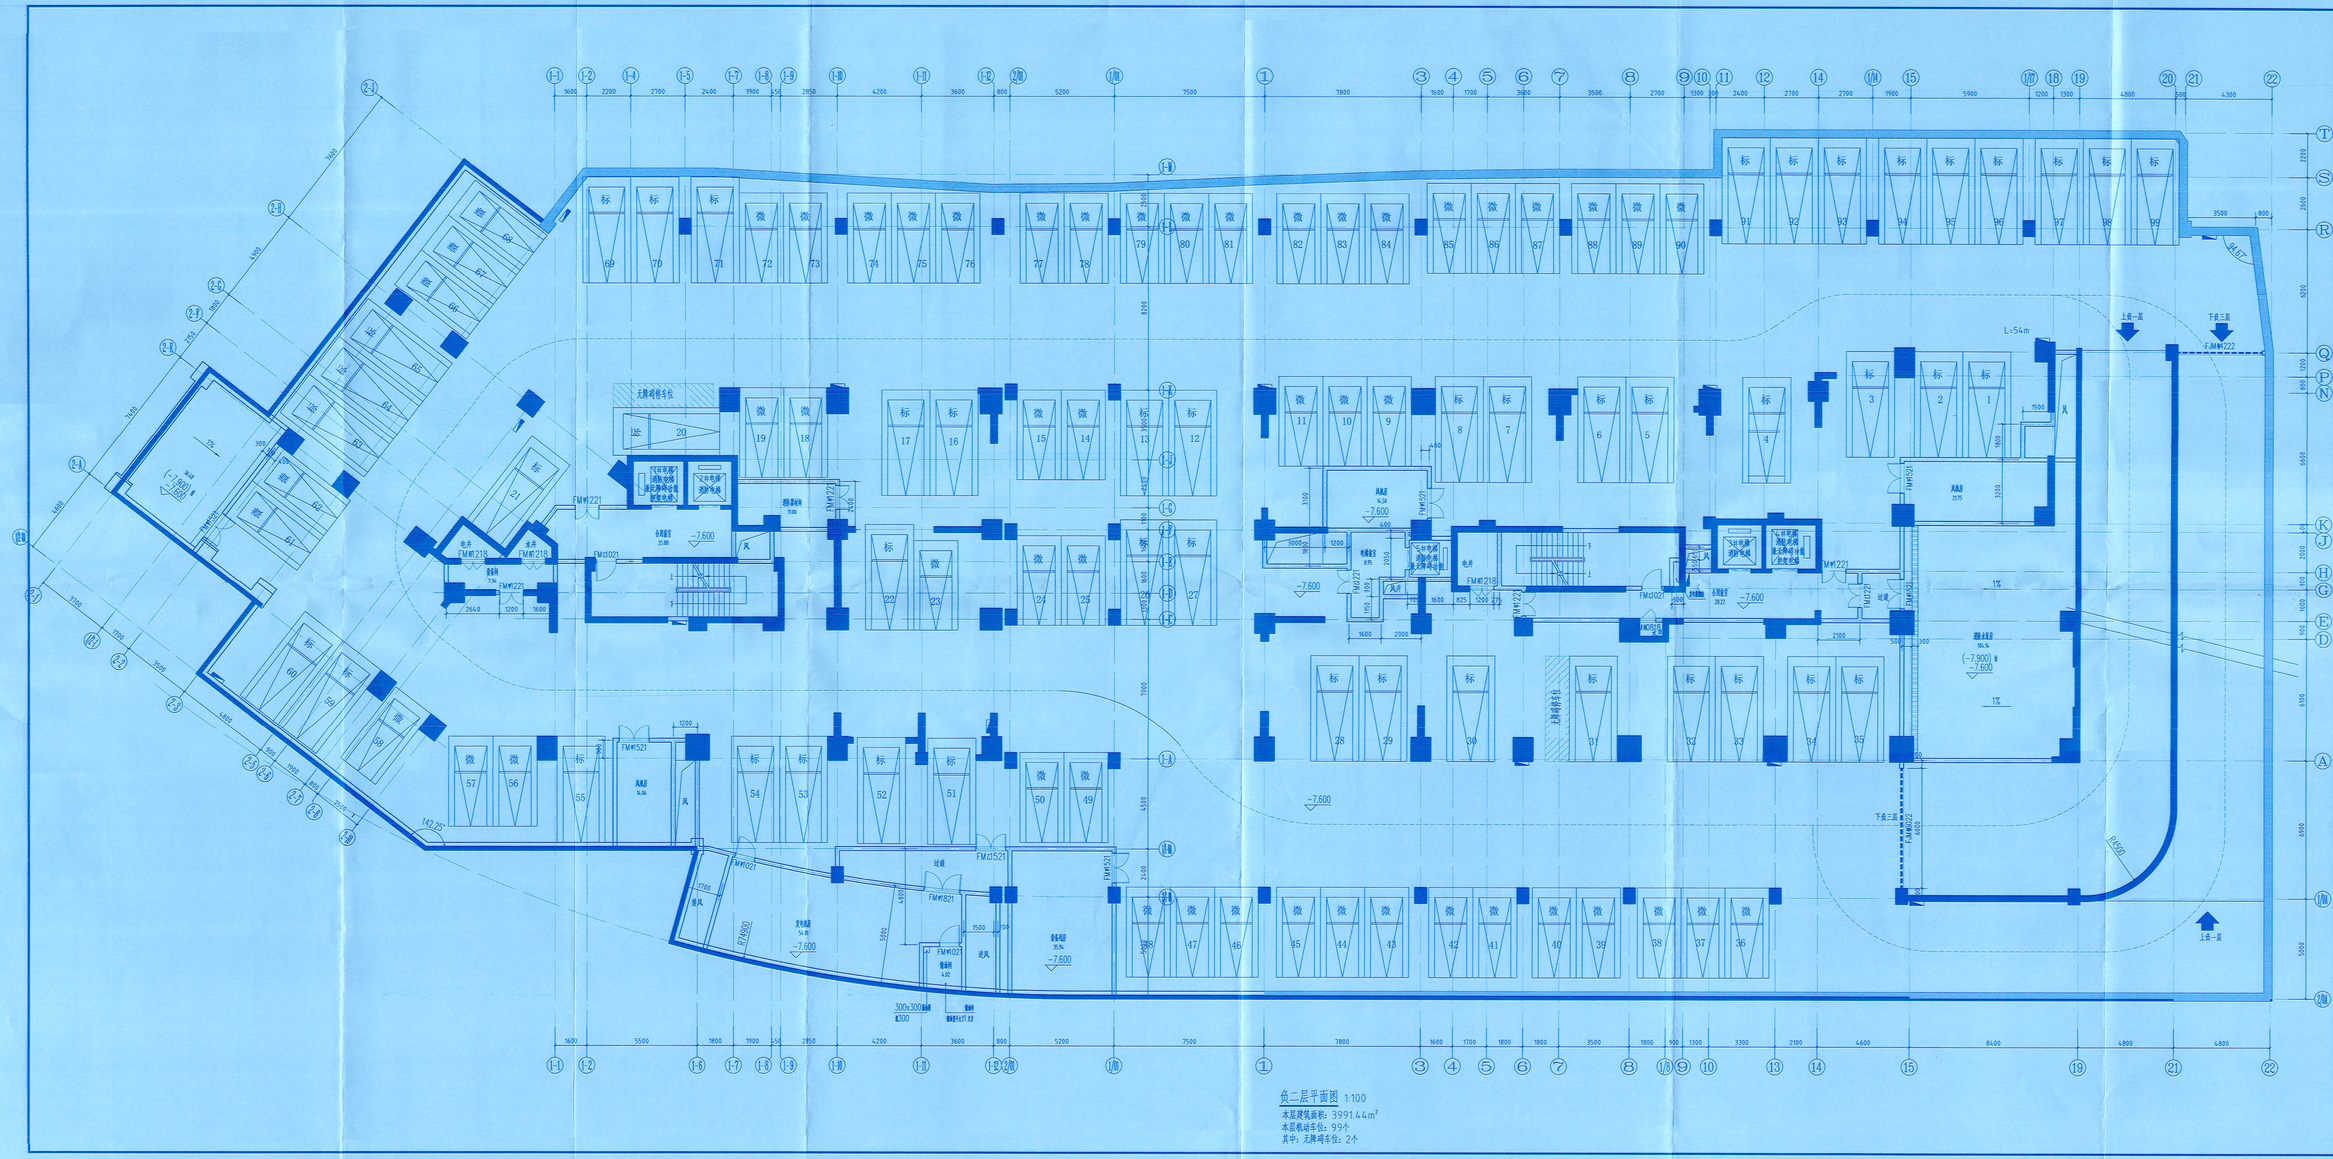

负二层平面图 1:100

本层建筑面积：3991.44m²

本层机动车位：99个

其中：无障碍车位：2个

成都碧城建筑设计有限公司
B+C GENESIS ARCHITECTS (CHENGDU) CO., LTD.

四川省建设厅颁发建筑设计甲级资质证书编号：A151000057

出图专用章

四川省建设厅颁发出图专用章

四川省建筑设计研究院

注册印章号：5100005-011

注册证书号：032200905

建设单位：

攀枝花市仁和房地产开发有限公司武侯分公司

工程名称：

龙城·世纪家园

子项名称：

龙城·世纪家园

项目总负责人	罗德凡	
审定	纪晓平	
审核	符炳导	
专业负责人	陈玉良	
校对	刘耀文	
设计	谭永生	

图名：

负二层平面图

设计号	BCS22018-046		
图别	建方	版本号	第一版
图号	P02	日期	2018.6